


PLAN ZAGOSPODAROWANIA TERENU  
Skala 1:500

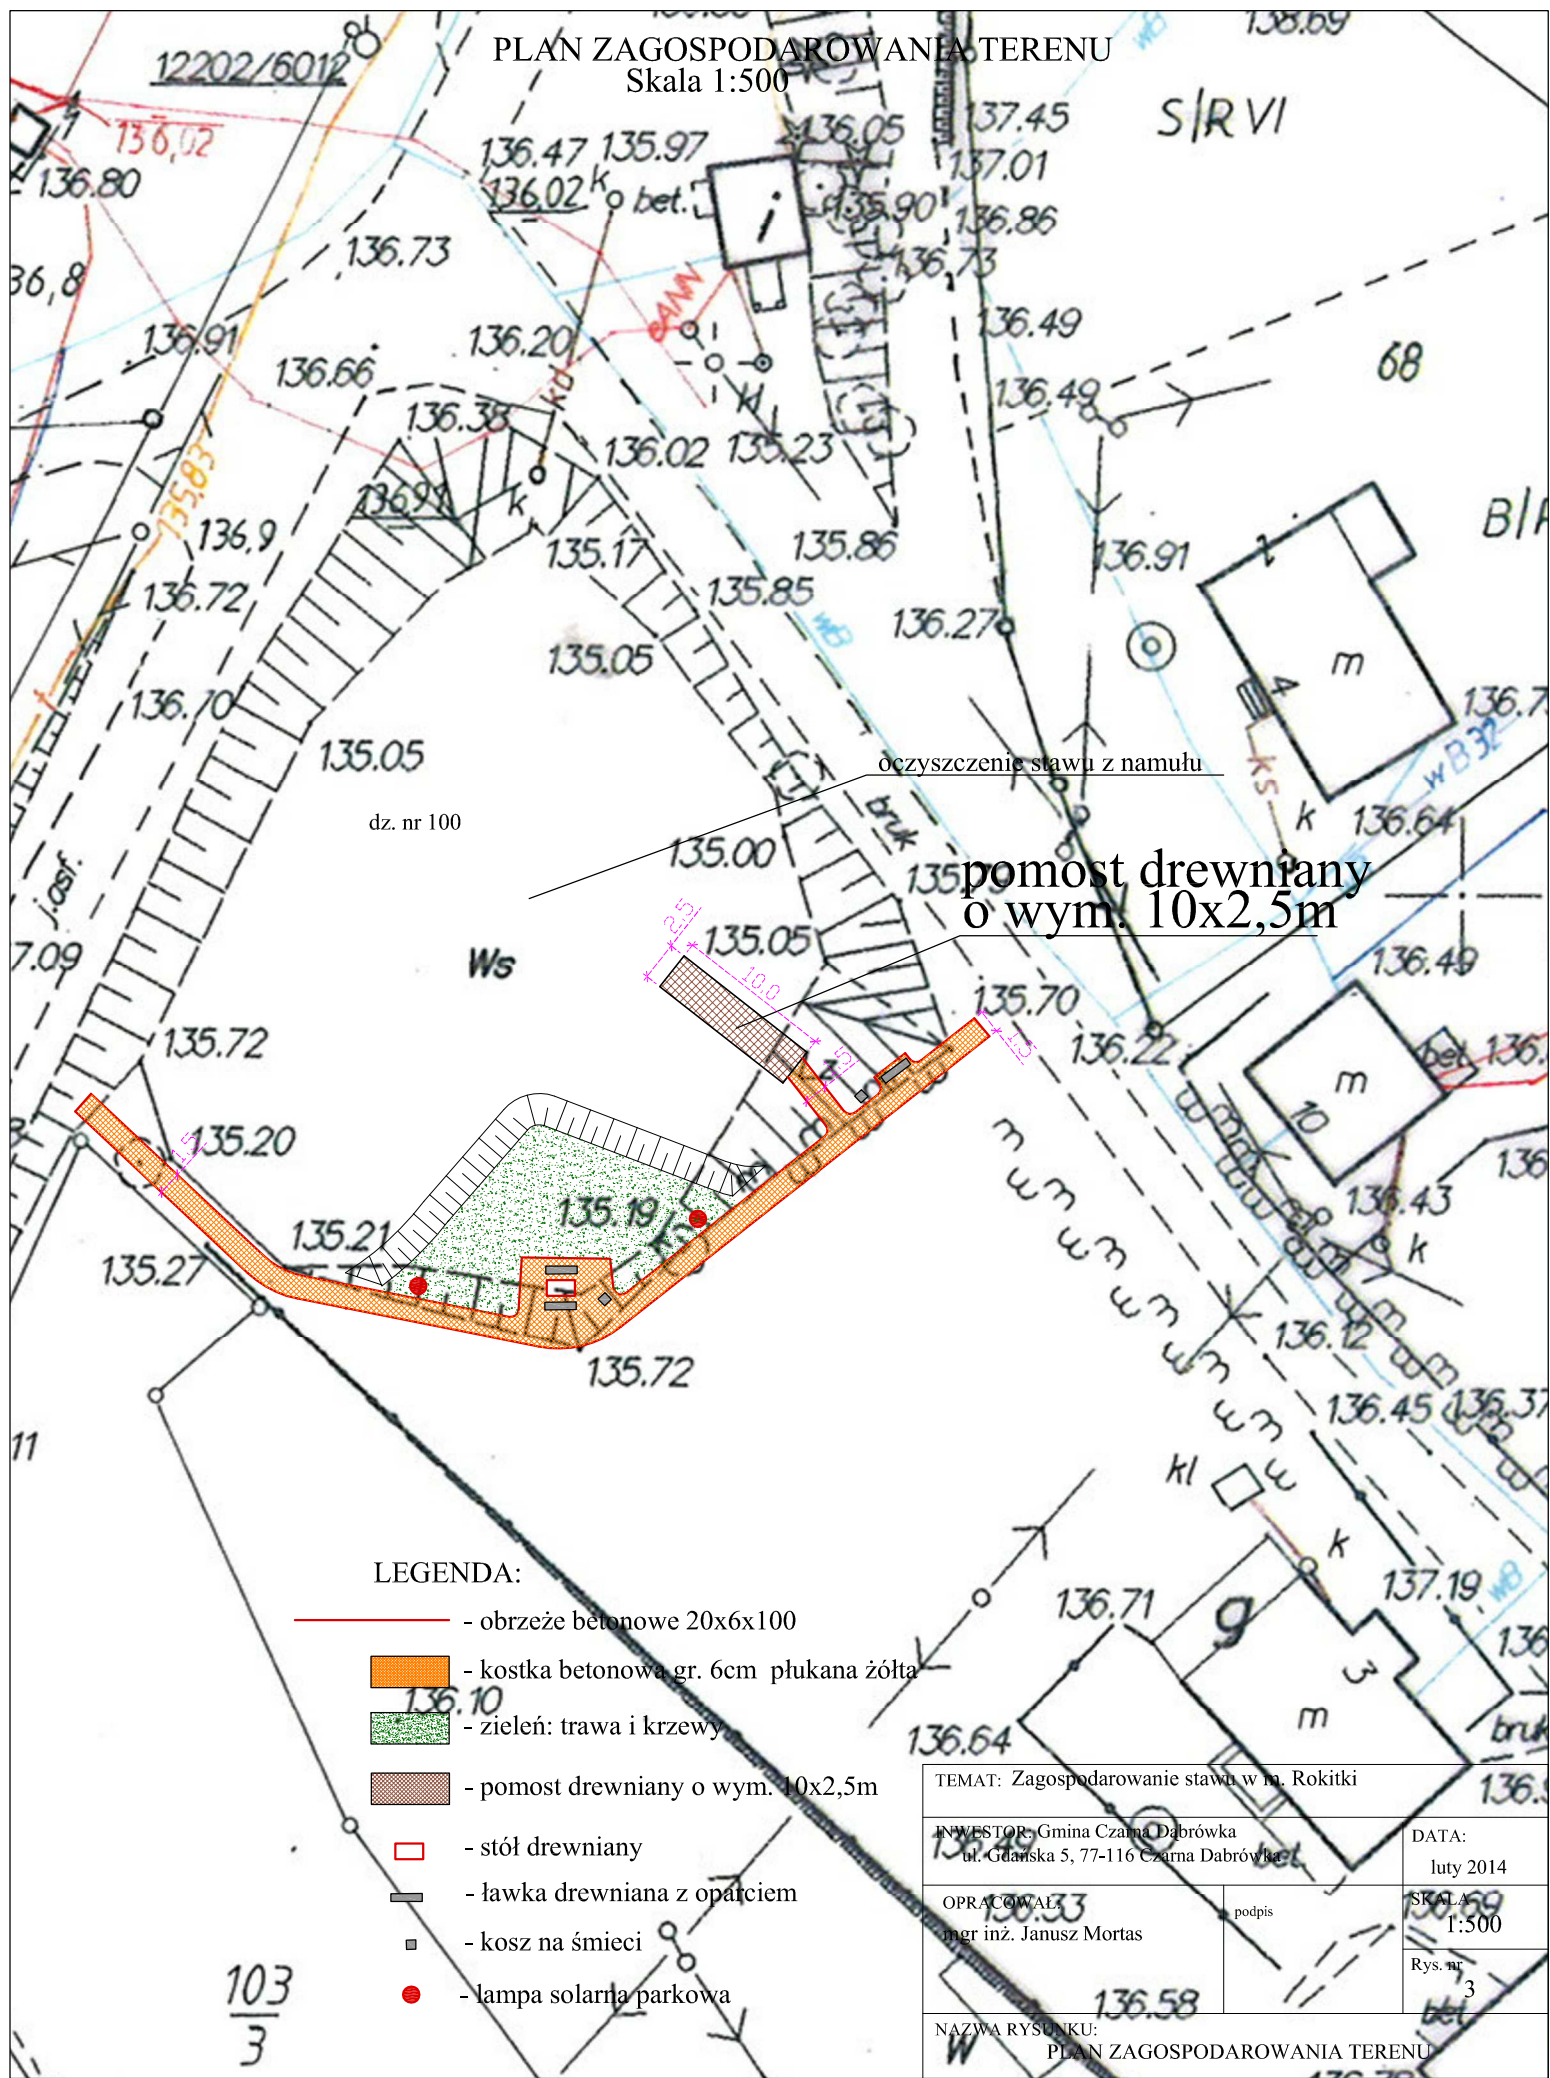

LEGENDA:

- - obrzeże betonowe 20x6x100
- kostka betonowa gr. 6cm płukana żółta
- zielen: trawa i krzewy
- pomost drewniany o wym. 10x2,5m
- stół drewniany
- ławka drewniana z oparciem
- kosz na śmieci
- - lampa solarna parkowa

TEMAT: Zagospodarowanie stawu w m. Rokitki		DATA: luty 2014
INWESTOR: Gmina Czarna Dąbrówka ul. Gdańska 5, 77-116 Czarna Dąbrówka		SKALA: 1:500
OPRACOWAŁ: mgr inż. Janusz Mortas	podpis	Rys. nr 3
NAZWA RYSUNKU: PLAN ZAGOSPODAROWANIA TERENU		