

UCHWAŁA NR XXIII/268/2021
RADY GMINY CZARNA DĄBRÓWKA
z dnia 22 marca 2021

**w sprawie wyrażenia zgody na ustanowienie ograniczonego prawa rzeczowego –
służebności przesyłu na nieruchomości stanowiącej własność Gminy Czarna Dąbrówka**

Na podstawie art. 18 ust. 2 pkt. 9 lit. „a” ustawy z dnia 8 marca 1990 r. o samorządzie gminnym (tekst jedn. Dz. U. z 2020 r. poz. 713 z późn. zm.) oraz art. 13 ust. 1 ustawy z dnia 21 sierpnia 1997 roku o gospodarce nieruchomościami (tekst jedn. Dz. U. z 2020 r. poz. 1990 z późn. zm.) oraz art. 305¹ ustawy z dnia 4 kwietnia 1964 r. Kodeks Cywilny (tekst jedn. Dz. U. z 2020 r. poz. 1740 z późn. zm.), **Rada Gminy Czarna Dąbrówka uchwala, co następuje:**

§ 1.1 Wyraża się zgodę na ustanowienie na części nieruchomości stanowiącej własność Gminy Czarna Dąbrówka, oznaczonej w ewidencji gruntów i budynków jako działka nr 30/4, położonej w obrębie Czarna Dąbrówka, gmina Czarna Dąbrówka, dla której Sąd Rejonowy w Łęborku, V Wydział Ksiąg Wieczystych prowadzi Księgę Wieczystą nr SL1L/00018806/2 ograniczonego prawa rzeczowego – służebności przesyłu na rzecz Energa – Operator SA z siedzibą w Gdańsku.


2. Służebność, o której mowa w ust. 1 zostanie ustanowiona na czas nieoznaczony i będzie polegać na prawie posadowienia na części nieruchomości, o której mowa w ust. 1, linii kablowej 0,4 kV o długości ok. 31 m, szerokości pasa służebności 0,5 m i złącza o wymiarach 0,80 m x 0,35 m oraz na prawie wstępu, przechodu, przejazdu, swobodnego i całodobowego dostępu do ww. urządzeń w celu wykonywania czynności związanych z posadowieniem linii oraz naprawami, z obowiązkiem każdorazowego przywrócenia nieruchomości do stanu pierwotnego na koszt Energa-Operator SA.

3. Przebieg służebności, o której mowa w ust. 1 określa załącznik do niniejszej uchwały, stanowiący jej integralną część.

§ 2. Ustanowienie służebności przesyłu, o której mowa w § 1 nastąpi za jednorazowym wynagrodzeniem ustalonym przez rzeczoznawcę majątkowego.

§ 3. Wykonanie uchwały powierza się Wójtowi Gminy Czarna Dąbrówka.

§ 4. Uchwała wchodzi w życie z dniem podjęcia.

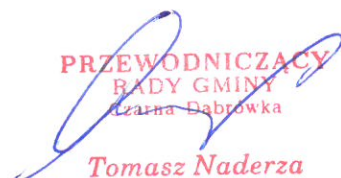
PRZEWODNICZĄCY
RADY GMINY
Czarna Dąbrówka
Tomasz Naderza

MAPA DO CELÓW PROJEKTOWYCH


Skala 1:500
ID: 6640.383.2020

woj: pomorskie
pow: bytowski
gm: w. Czarna Dąbrówka Nr 220103_2
obręb: Czarna Dąbrówka Nr 0003
działka 30/4

Załącznik do Uchwały Nr XXIII/268/2021

Rady Gminy Czarna Dąbrówka

Z dnia 22 marca 2021 r.

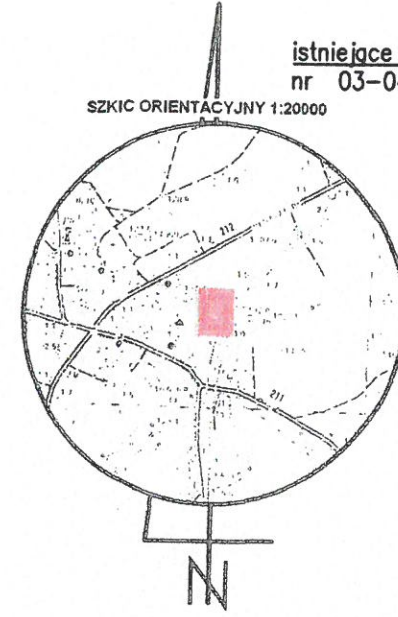

istniejące złącze kablowe
nr 03-0453-104-02

kabel 0,4kV YAKXS 4x120mm²
obwód 100, st. transf. 15/0,4kV
"Czarna Dąbrówka Wies" nr 03-0453
l=31m/37m
projektowany

rura osłonowa
DVK110 l=1m
projektowana

przecisk
SRS110 l=8m
projektowany

szafa pomiarowa
P2-Rs/LZV/F
projektowana
dla dz. nr 428
war. przyłączenia
nr: P/19/070917

Układ odniesienia "PL 2000/18/6"
Poziom odniesienia "Amsterdam 2007"
Mapa aktualna na dzień 19.03.2020r
Mapę sporządzono bez ustalania służebności gruntowych
Granice działek wniesiono z mapy ewidencji gruntów,
bez prawnego ustalenia w terenie.
Kontur użytku gruntowego oznaczony symbolem
jest zgodny z bazą danych EGiB
Kontur użytku gruntowego oznaczony symbolem
nie jest zgodny z bazą danych EGiB
Nie wyklucza się istnienia w terenie urządzeń podziemnych,
dla których brak było informacji branżowych lub nie zostały
odnalezione w czasie inwentaryzacji geodezyjnej
Zakres opracowania

Sporządził dnia 20.03.2020r
Geodeta Uprawniony
Grzegorz Drzazga

"GEOFOL"
Usługi Geodezyjno-Kartograficzne
Grzegorz Drzazga
77-300 Człuchów, ul. Rzemieślnicza 25
tel. /0 59/ 83 415 04
NIP 843-100-23-15

GEODETA UPRAWNIONY
GRZEGORZ DRZAZGA
77-300 CZŁUCHÓW, UL. RZEMIEŚNICZA 25
TEL. /FAX G 59 8341504 KOM. 0906374725
Gose-Przesisz i Bud Nr 7912/100

2020-04-17
2 up. STAROSTY
Andrzej Rekieta
Inspektor ds. zasobu
geodezyjnego i kartograficznego

PRZEWODNICZĄCY
RADY GMINY
Czarna Dąbrówka

Tomasz Naderza

LEGENDA

- projektowany kabel elektroenergetyczny 0,4kV
- proj. rury osłonowe - typ i długości wg opisu

Oświadczenie:
1. Kopia mapy jest zgodna z oryginałem przyjętym pod numerem
P.2201.2020.727 z dnia 17.04.2020 r.

mgr inż. Krzysztof Rzeszutko
upr. bud nr ZAP/0220/POOE/11

Zamawiający i Inwestor:	ENERGA - OPERATOR S.A., ul. Marynarki Polskiej 130, 80-557 Gdańsk Oddział Koszalin, ul. Morska 10, 75-950 Koszalin	Projektowanie Usługi Elektroenergetyczne Skł. Poczt. Nr 900, 70-052 Szczecin 2 tel.: +48 91 88 12 413; kom.: +48 502 634 490 fax: +48 91 88 12 490; e-mail: biuro@puue.pl
Nr zadania:	OB/183/1903932 ZN/6439/8358MZ/2019/1903932	
Przedmiot i zakres zamówienia:	Budowa przyłącza kablowego 0,4kV w celu zasilenia budynku mieszkalnego jednorodzinne na dz. nr 428 w miejscowości Czarna Dąbrówka.	
Nazwa i adres obiektu budowlanego:	Przyłącze do sieci elektroenergetycznej 0,4kV na dz. nr 30/4 obręb 0003 w jednostce ewidencyjnej nr 220103_2 Czarna Dąbrówka	Data: 14.04.2020
Projektant:	mgr inż. Krzysztof Rzeszutko, upr. bud. nr: ZAP/0220/POOE/11	Podpis:
Sprawdzający:	mgr inż. Rafał Sitko, upr. bud. nr: ZAP/0109/POOE/12	
Asystent proj.:	mgr inż. Jan Słodkowski	
Tytuł rysunku:	Projekt zagospodarowania terenu	Skala: 1:500 Arkusz: 1 Nr rysunku: 01