

UCHWAŁA NR XXII/254/2021
RADY GMINY CZARNA DĄBRÓWKA
z dnia 8 lutego 2021 roku

**w sprawie wyrażenia zgody na ustanowienie ograniczonego prawa rzeczowego –
służebności przesyłu na nieruchomości stanowiącej własność Gminy Czarna Dąbrówka**

Na podstawie art. 18 ust. 2 pkt. 9 lit. „a” ustawy z dnia 8 marca 1990 r. o samorządzie gminnym (tekst jedn. Dz. U. z 2020 r. poz. 713 z późn. zm.) oraz art. 13 ust. 1 ustawy z dnia 21 sierpnia 1997 roku o gospodarce nieruchomościami (tekst jedn. Dz. U. z 2020 r. poz. 1990 z późn. zm.) oraz art. 305¹ ustawy z dnia 4 kwietnia 1964 r. Kodeks Cywilny (tekst jedn. Dz. U. z 2020 r. poz. 1740 z późn. zm.), **Rada Gminy Czarna Dąbrówka uchwala, co następuje:**

§ 1.1 Wyraża się zgodę na ustanowienie na części nieruchomości stanowiącej własność Gminy Czarna Dąbrówka, oznaczonej w ewidencji gruntów i budynków jako działka nr 119/2, położonej w obrębie Jerzkowice, gmina Czarna Dąbrówka, dla której Sąd Rejonowy w Łęborku, V Wydział Ksiąg Wieczystych prowadzi Księgę Wieczystą nr SL1L/00017101/3 ograniczonego prawa rzeczowego – służebności przesyłu na rzecz Energa – Operator SA z siedzibą w Gdańsku.

2. Służebność, o której mowa w ust. 1 zostanie ustanowiona na czas nieoznaczony i będzie polegać na prawie posadowienia na części nieruchomości, o której mowa w ust. 1, linii kablowej 0,4 kV o długości 20 m, szerokości pasa służebności 0,5 m i złącza o wymiarach 0,5 m x 1 m oraz na prawie wstępu, przechodu, przejazdu, swobodnego i całodobowego dostępu do ww. urządzeń w celu wykonywania czynności związanych z posadowieniem linii oraz naprawami, z obowiązkiem każdorazowego przywrócenia nieruchomości do stanu pierwotnego na koszt Energa-Operator SA.


3. Przebieg służebności, o której mowa w ust. 1 określa załącznik do niniejszej uchwały, stanowiący jej integralną część.

§ 2. Ustanowienie służebności przesyłu, o której mowa w § 1 nastąpi za jednorazowym wynagrodzeniem ustalonym przez rzeczoznawcę majątkowego.

§ 3. Wykonanie uchwały powierza się Wójtowi Gminy Czarna Dąbrówka.

§ 4. Uchwała wchodzi w życie z dniem podjęcia.

PRZEWODNICZĄCY
RADY GMINY
Czarna Dąbrówka
Tomasz Naderza

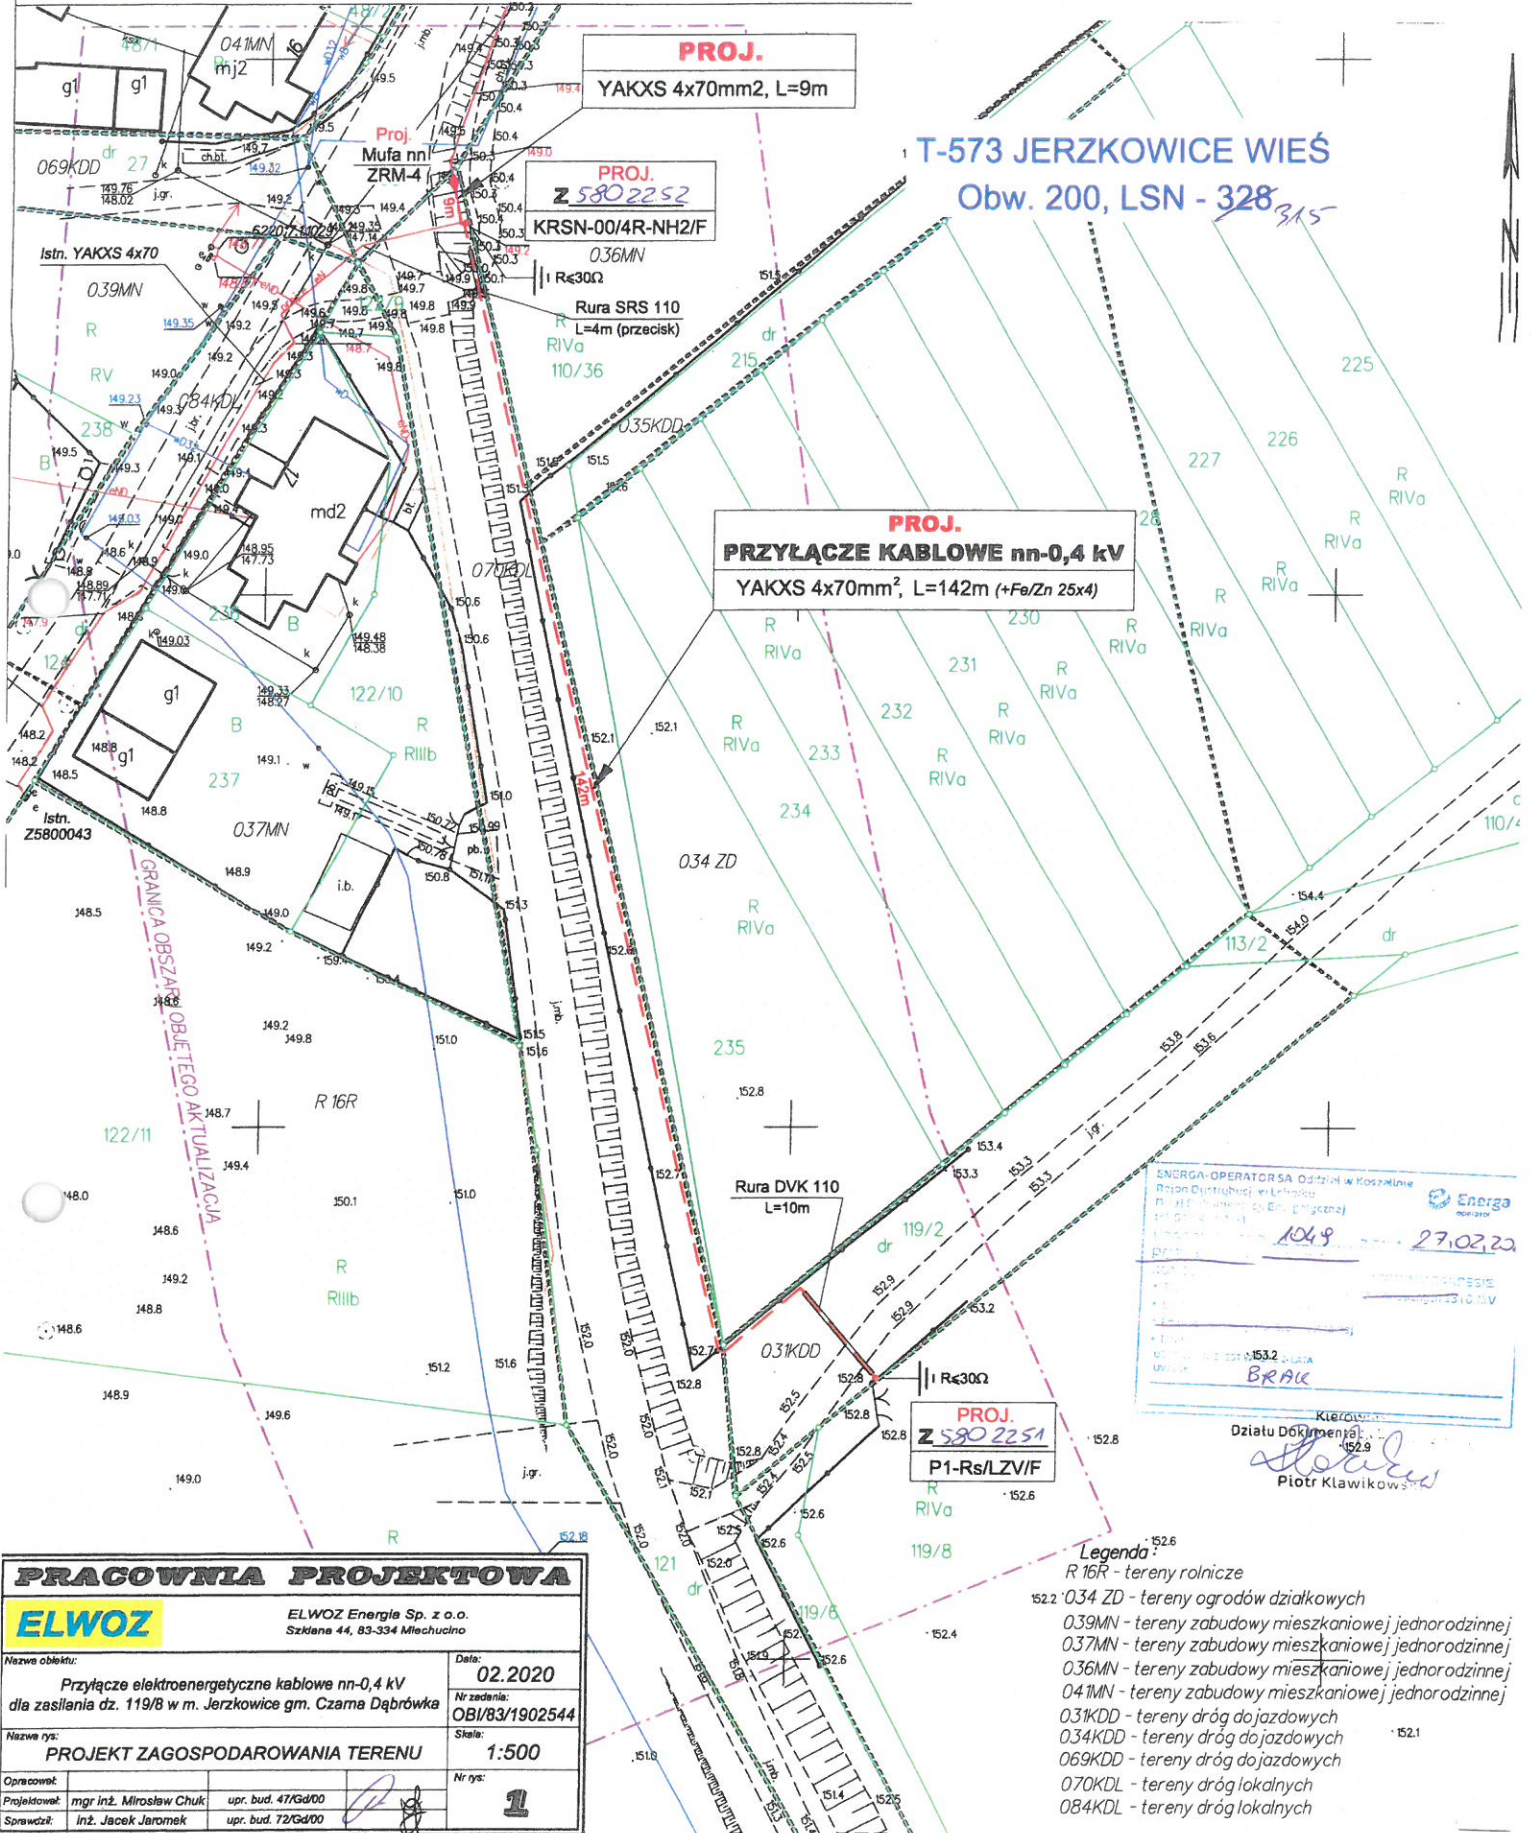

PRACOWNIA PROJEKTOWA ELWOZ
 ELWOZ Energia Sp. z o.o.
 Szklana 44, 83-334 Miechucino

Nazwa obiektu: Przyłącze elektroenergetyczne kablowe nn-0,4 kV dla zasilania dz. 119/8 w m. Jerzkowice gm. Czarna Dąbrówka
 Data: 02.2020
 Nr zadania: OBI/83/1902544

Nazwa rys: PROJEKT ZAGOSPODAROWANIA TERENU
 Skala: 1:500
 Nr rys: 1

Opracował: mgr inż. Mirosław Chuk
 Projektował: mgr inż. Jacek Jaromek
 upr. bud. 47/Gd/00
 upr. bud. 72/Gd/00

- Legenda:**
- R 16R - tereny rolnicze
 - 034 ZD - tereny ogrodów działkowych
 - 039MN - tereny zabudowy mieszkaniowej jednorodzinnej
 - 037MN - tereny zabudowy mieszkaniowej jednorodzinnej
 - 036MN - tereny zabudowy mieszkaniowej jednorodzinnej
 - 041MN - tereny zabudowy mieszkaniowej jednorodzinnej
 - 031KDD - tereny dróg dojazdowych
 - 034KDD - tereny dróg dojazdowych
 - 069KDD - tereny dróg dojazdowych
 - 070KDL - tereny dróg lokalnych
 - 084KDL - tereny dróg lokalnych

PRZEWODNICZĄCY RADY GMINY Czarna Dąbrówka
 Tomasz Naderza