

STAROSTA BYTOWSKI
 (Organ prowadzący państwową służbę geodezyjną i kartograficzną)

Powiadacza: nie zamieszkał w miejscowości (materiał powiadacza: nie był powiadaczem) (kartograficzny)

Nazwa materialu i zasoby: *Kopia mapy*
 Identyfikator ewidencyjny materialu zasoby: *2016 1265*


P.2201. *2016 1265*

Województwo: pomorskie
 Powiat: bytowski
 Jednostka ewidencyjna: 220103_2, Czarna Dąbrówka
 Obszar: 0026, Rokity

MAPA ZASADNICZA
 SKALA 1:1000
 Rokity 0026: dz. 271/7, 271/8

Data wykonania: *2016-11-24*
 Bytów dn. *2016-11-24*

Bartłomiej Mański
 Inspektor ds. kartografii i PZCHS
 oraz wyciągów i dokumentacji
 projektowanych stanów zabudowy terenu

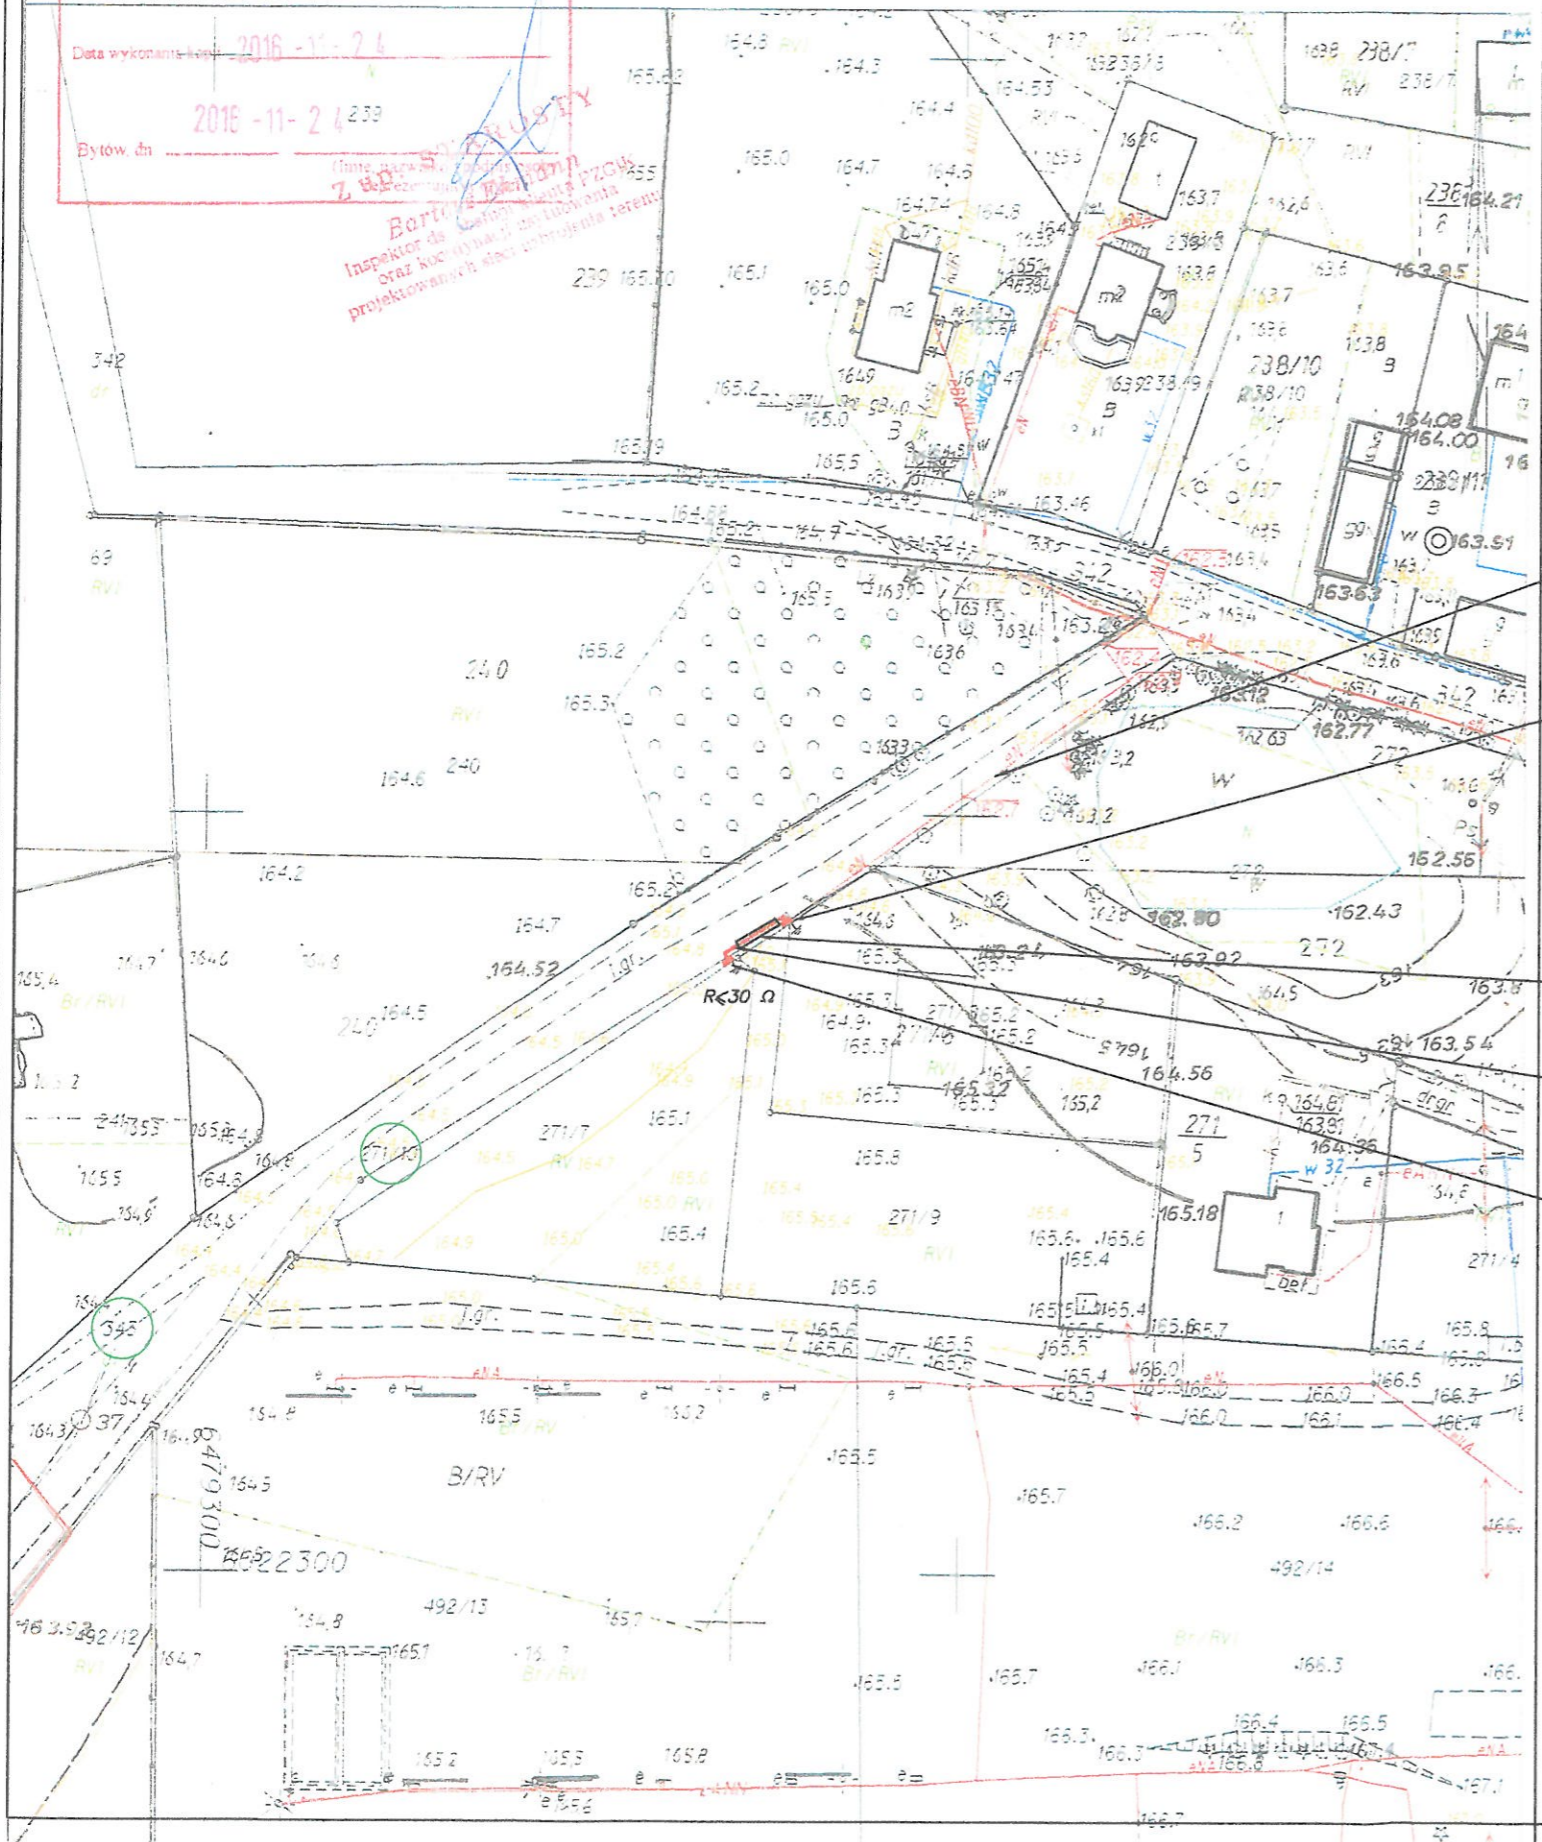

Istn. linia kablowa YAKXS 4x120 mm2 obwód 200 stacji transformatorowej T-03-0437 ROKITY HYDROFORNIA

Istn. złącze typu ZK-1/2
 Nr Z-03-0437-204/1-03

R.O. SRS 110 ,L= 6m

Proj.kabel YAKXS 4x120mm2 ,Lc=14m

Proj.złącze typu P1-Rs/LZV/F

MIŁA CZARNA DĄBRÓWKA
 77-116 Czarna Dąbrówka
 ul. Gdańska 5

WÓJT
Jan Klasa

INWESTOR: ENERGA-OPERATOR SA Oddział w Koszalinie ul. Morska 10 75-950 Koszalin		SKALA: 1:1000
OPRACOWAŁ: Instalacje Elektryczne Mateusz Mański Pomysk Mały 4a 77-100 Bytów		DATA: 12.2016
OBIEKT: Budowa przyłącza kablowego 0,4kV dla zasilania dz.nr 271/7 m. Rokity	Plan zagospodarowania terenu	NUMER ZADANIA: OBI/83/1602655