

Mapa do celów projektowych SKALA 1 : 500


Sporządzona na podstawie kopii mapy zasadniczej
oraz pomiaru uzupełniającego przeprowadzonego w m-cu czerwcu 2017 r.
Wykonawca: Przedsiębiorstwo Usług Geodezyjnych "SURVEYOR" w Lęborku
kier. rob. geod. upr. Dariusz Białoskórski Nr Upr. 12327; zakres 1 i 2

woj. pomorskie
pow. bytowski
gm. Czarna Dąbrówka – identyfikator 220103_2
obr. Jerzkowice – identyfikator 0009
dz. 28/1; 55/8; 55/10; 55/16; 56; 56/6; 57
ID: 6640.970.2017


Układ współrzędnych XY – "2000 strefa 6"
Układ wys. : Kronsztadt 86

— — — zakres opracowania
stan aktualizacji na dzień : 7 czerwca 2017 r.
data opracowania mapy : 10 czerwca 2017 r.

Granice nieruchomości zgodne z mapą EGiB
Mapę sporządzono bez ustalenia służebności
ujawnionych w księgach wieczystych.

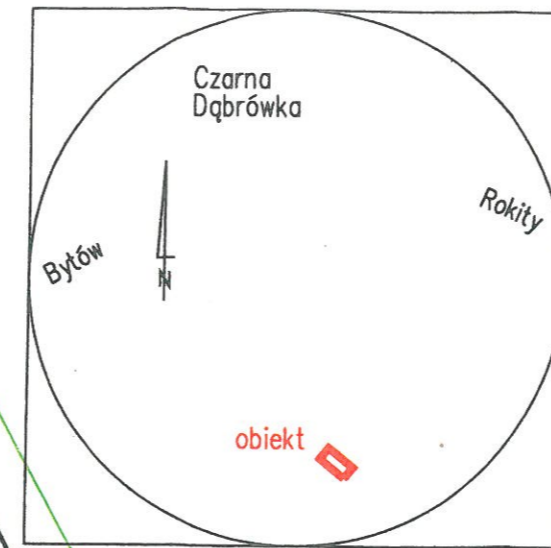

szkic orientacji
skala 1:50 000

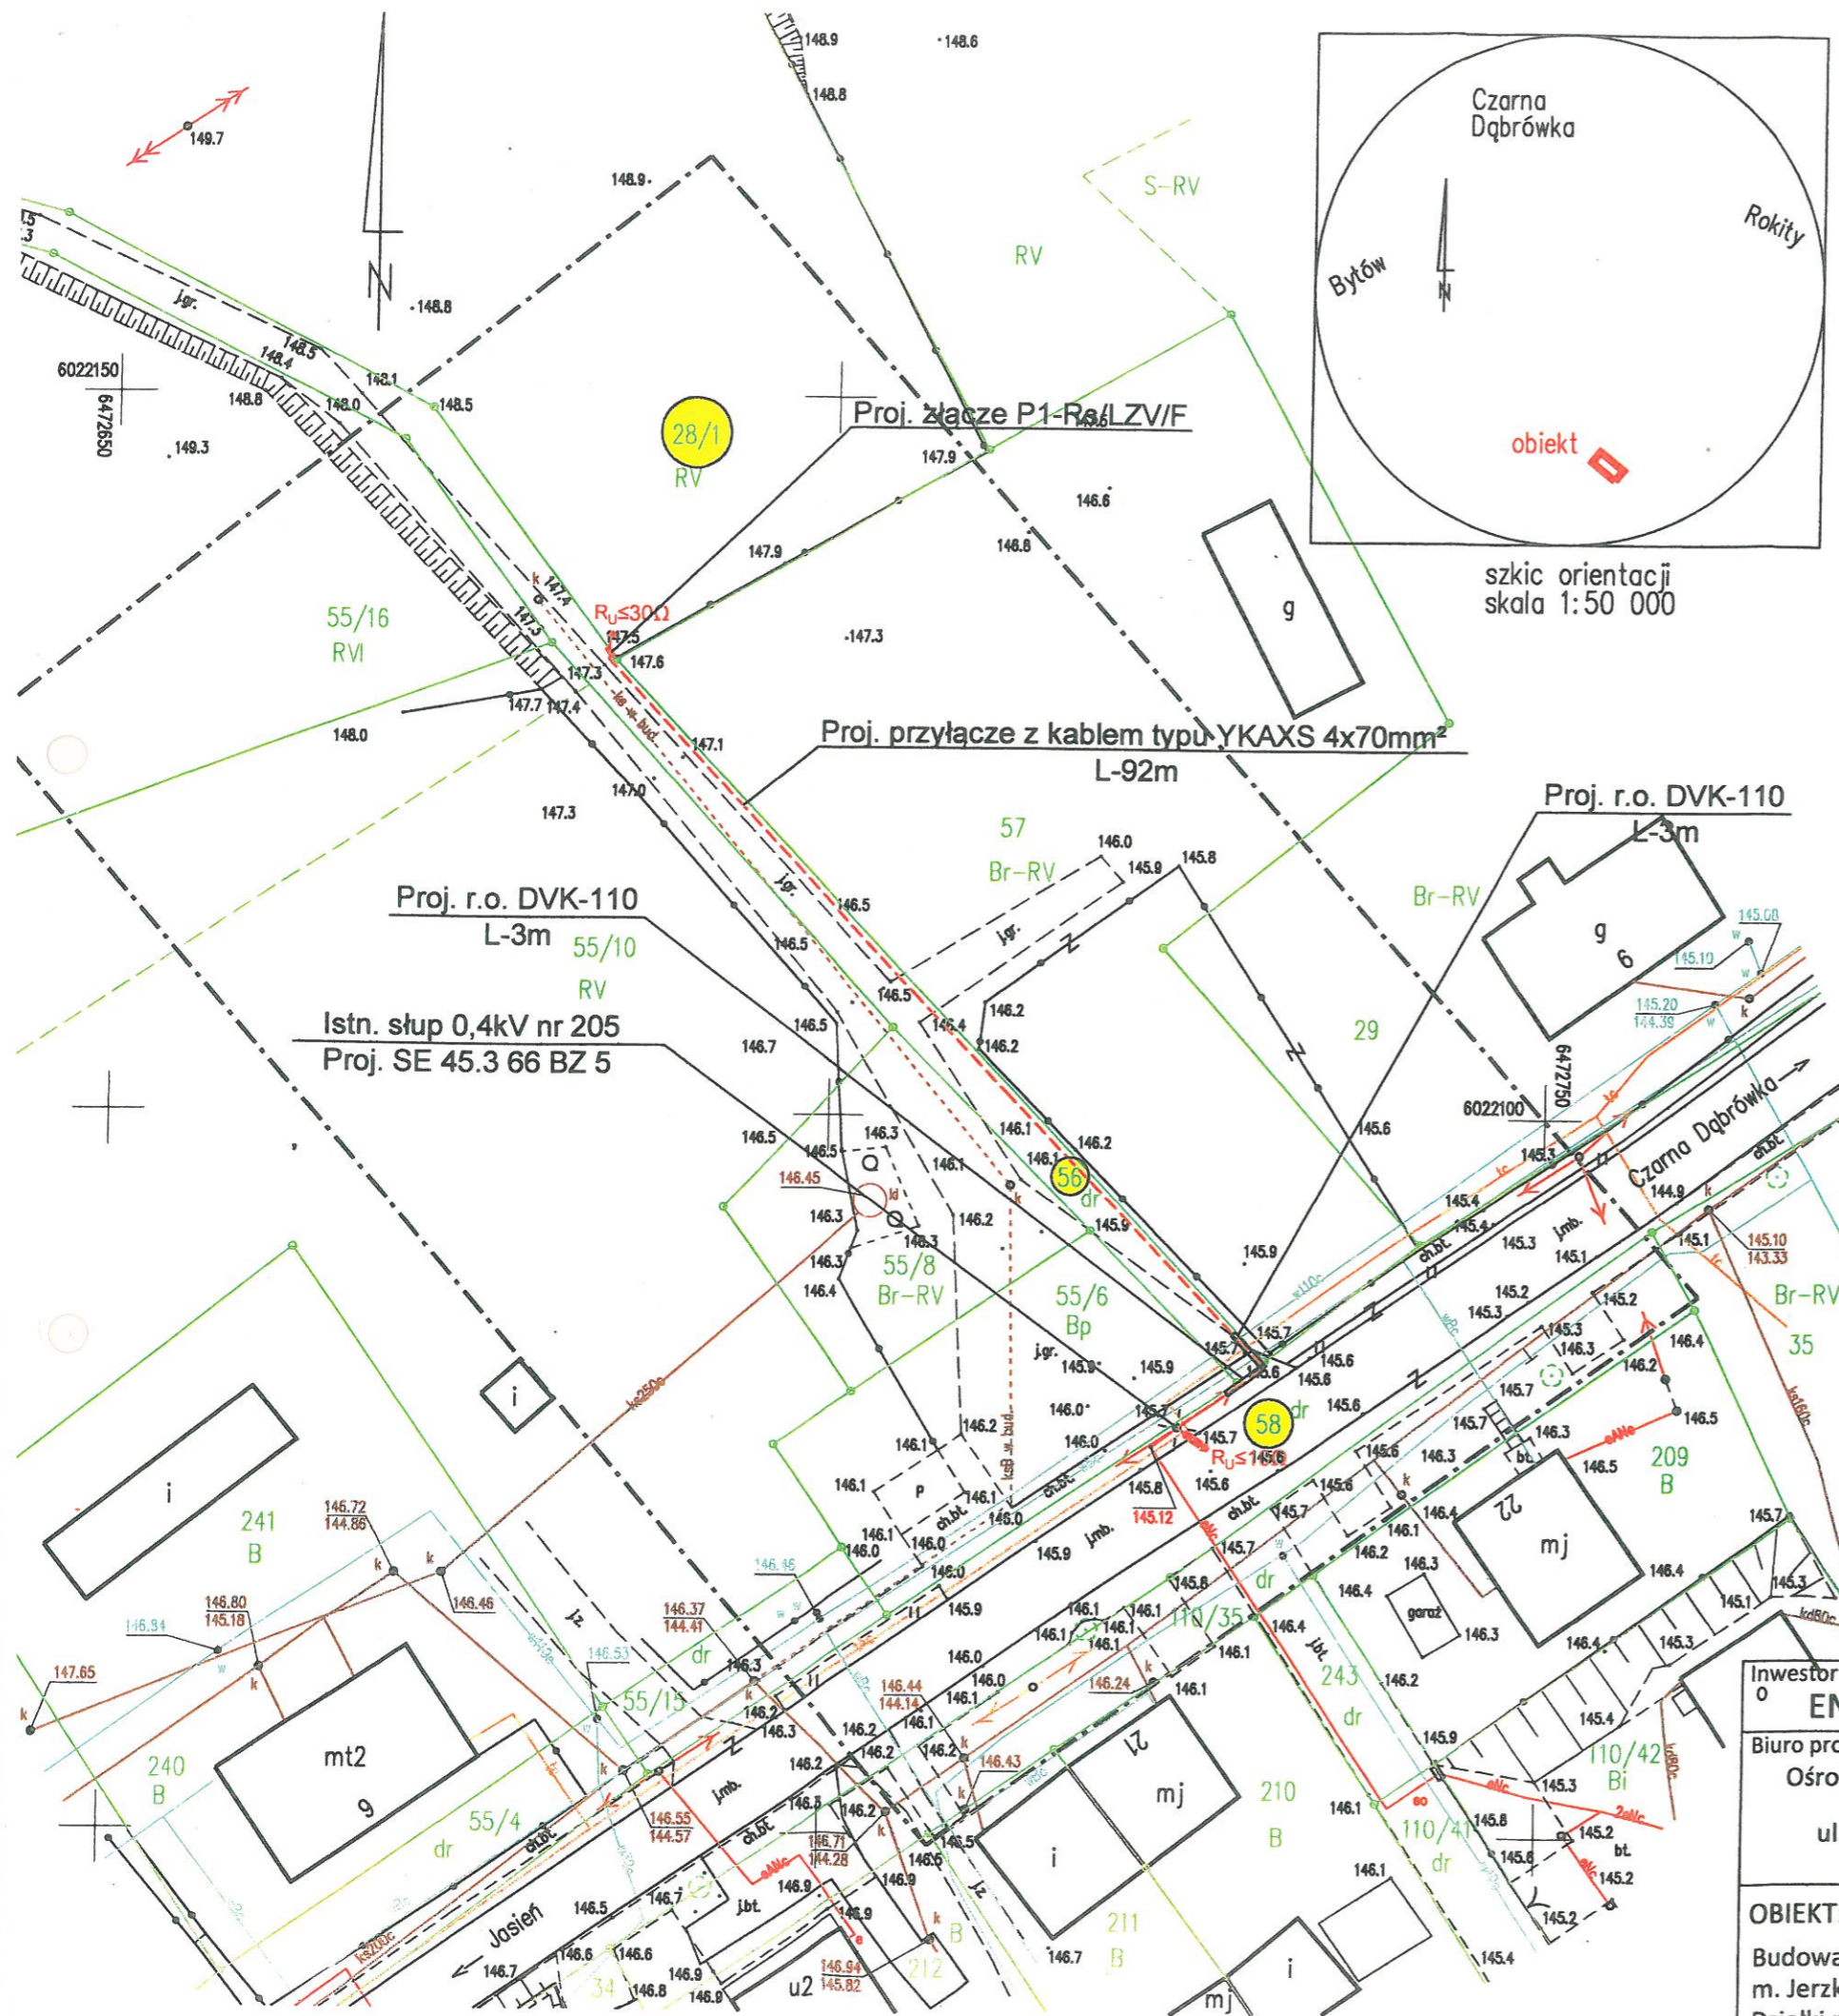

PRZEWODNICZĄCY
Rady Gminy Czarna Dąbrówka

Tadeusz Gralak

WÓJ
Jan Klau

Inwestor ENERGA - OPERATOR SA Oddział w Koszalinie ul. Morska 10 75-950 Koszalin				
Biuro projektowe Ośrodek Rzecznawstwa SEP w Słupsku ul. Przemysłowa 114 76-200 Słupsk		DATA	NAZWISKO / nr uprawnień	PODF
		OPRACOWAŁ	06.2017 J.KASZTELAN/POM/0188/POOE/14	
		PROJEKTOWAŁ	06.2017 J.KASZTELAN/POM/0188/POOE/14	
		SPRAWDZIŁ	06.2017 Mirosław Parzyszek/113/98/Spec. inst. wzakresieinst.uz.elekt. ielektron.	
OBIEKT: Budowa przyłącza kablowego 0,4kV w m. Jerzkowice gm. Czarna Dąbrówka. Działki numer: 28/1, 56, 58		NAZWA RYSUNKU: Projekt zagospodarowania terenu		Skala 1:500 Nr rys. 1/2017/1 Nr zadania: OBI/83/170085