


Zmiana miejscowego planu zagospodarowania przestrzennego dla obszaru obejmującego teren działek nr 46/2 i 40, położonych w obrębie Bochowo, gmina Czarna Dąbrówka

Załącznik nr 1 do Uchwały Nr
Rady Gminy Czarna Dąbrówka z dnia

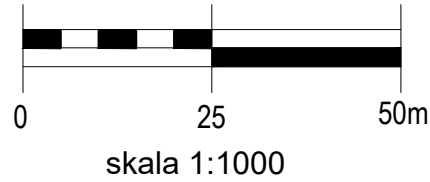

granica opracowania zmiany planu miejscowego


PRZEZNACZENIE DOMINUJĄCE w granicach orientacyjnych

- | | |
|---|---|
| tereny zabudowy mieszkaniowej | potencjalne nowe tereny przemysłu hodowlanego z obowiązkiem uprzedniego uwzględnienia w procedurze planu miejscowego |
| tereny zabudowy usługowej | tereny rolnicze z dopuszczeniem zabudowy zagrodowej |
| tereny zabudowy letniskowej | tereny obsługi infrastruktury technicznej, w tym komunikacji |
| tereny zabudowy mieszkaniowo-usługowej | tereny leśne |
| tereny zabudowy produkcyjno-składowej | doleslenia *** |
| tereny polifunkcyjne w ramach zwartych struktur funkcjonalno-przestrzennych | grunty rolne wymagające uzyskania zgody na zmianę przeznaczenia na cele nierolnicze**** |
| tereny sportowo-rekreacyjne | granice obszarów rozmieszczenia urządzeń wytwarzających energię z odnawialnych źródeł o mocy ponad 100 kW i ich stref ochronnych***** |
| tereny zieleni urządzonej, w tym cmentarze | TURYSTYKA |
| tereny obsługi i produkcji rolnictwa, w tym zabudowa zagrodowa i rybactwo | trasy rowerowe międzyregionalne / regionalne |

- KOMUNIKACJA**
- drogi wojewódzkie
 - rezerwa na obwodnicę miejscowości w trasie drogi wojewódzkiej
 - drogi powiatowe / gminne

Legenda

- granica opracowania zmiany planu miejscowego
- linie rozgraniczające tereny o różnym przeznaczeniu lub różnych zasadach zagospodarowania
- 1.RM** oznaczenie cyfrowo - literowe identyfikujące teren
- nieprzekraczalne linie zabudowy
- Podstawowe przeznaczenie terenu
- RM** - tereny zabudowy zagrodowej w gospodarstwach rolnych, hodowlanych i ogrodniczych

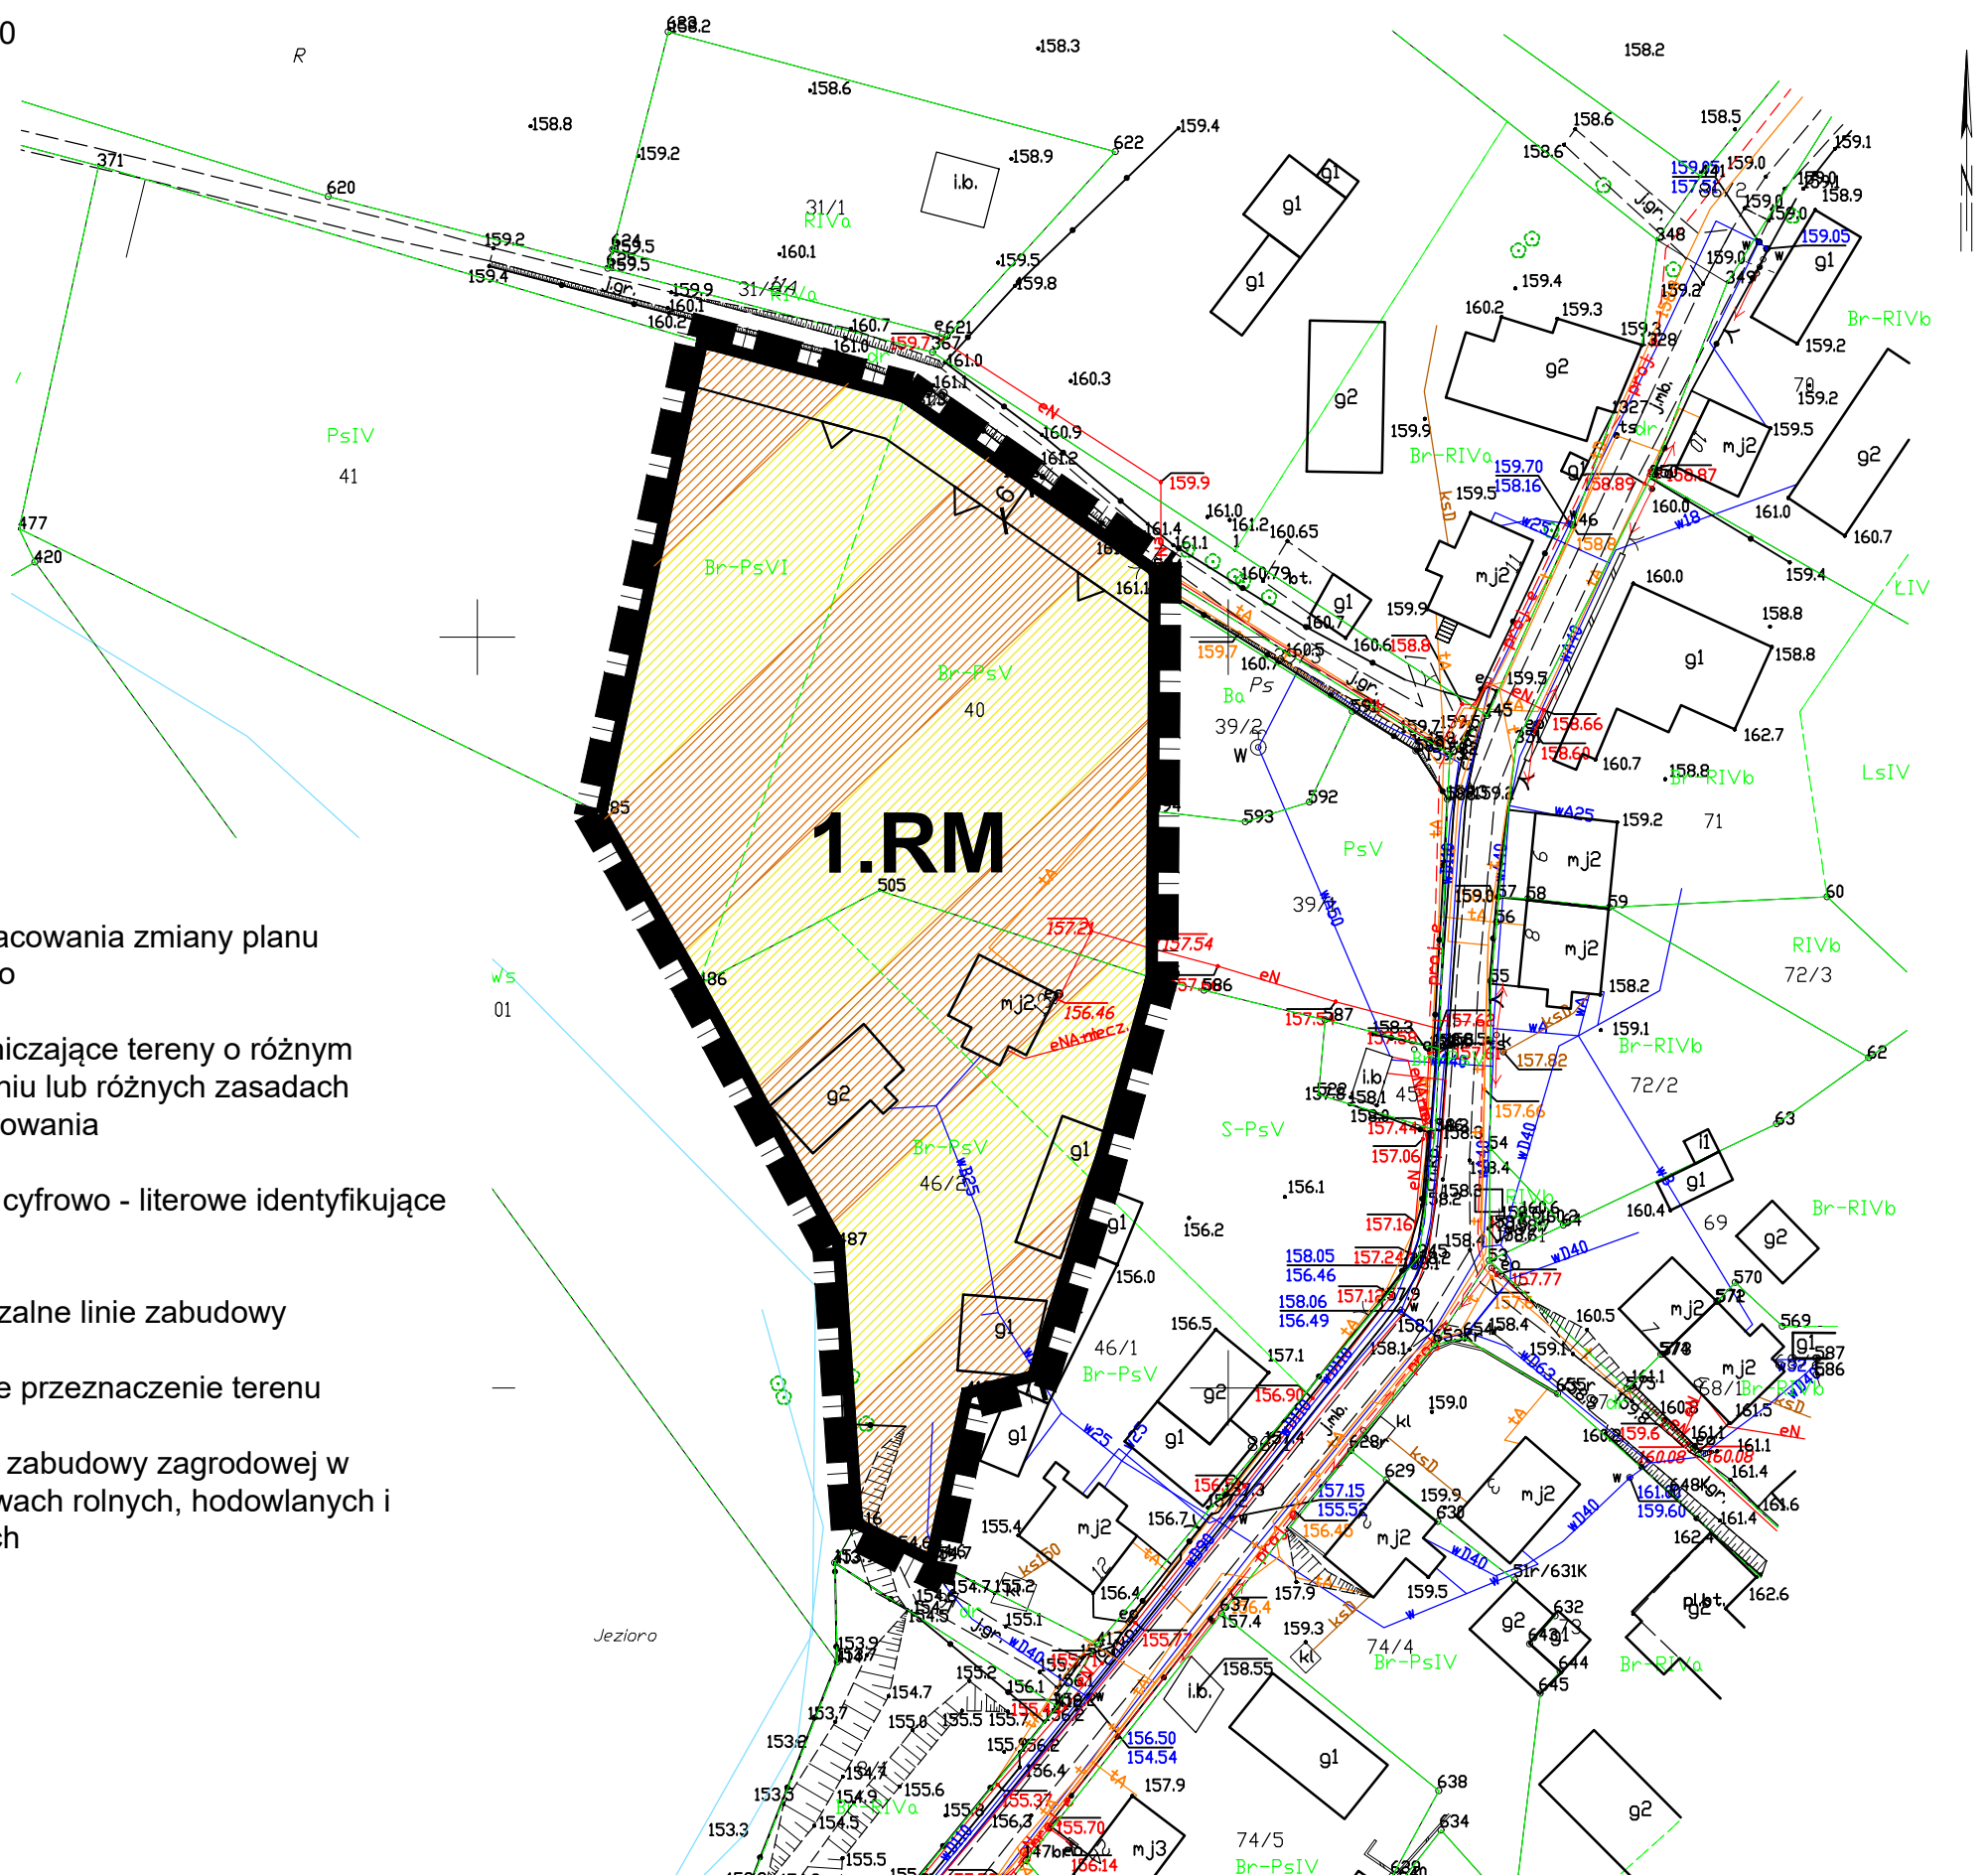

<p>DOM Biuro Urbanistyczne Kielb-Stańczuk, Jaszczuk-Skolimowska Spółka jawna ul. Chojnicka 61, 83-200 Starogard Gdański tel. 0 58 56 220 57 e-mail: pprdom@pprdom.pl</p>	
RYSUNEK PLANU	
<p>Zmiana miejscowego planu zagospodarowania przestrzennego dla obszaru obejmującego teren działek nr 46/2 i 40, położonych w obrębie Bochowo, gmina Czarna Dąbrówka</p>	
Skala 1:1000	Data opracowania: 02. 2021 r.
Zespół projektowy:	dr inż. arch. Barbara Jaszczuk-Skolimowska mgr Aleksandra Nowicka