


# MAPA POGLĄDOWA

**DUET JANUSZ SZCZEPAŃSKI**  
 ul. Z. Natkowskiej 1, 77-100 Bytów, tel. /fax. (059) 822 46 08

**INWESTOR:** Gmina Czarna Dąbrówka, ul. Gdańska 5,  
 77-116 Czarna Dąbrówka 19/1

**TEMAT:** Przebudowa drogi gminnej Mydlita - Kłosy  
 dz. nr 20/4, 21/3.

<b>PROJEKTOWAŁ:</b> Janusz Szczepański upr. bud. nr POM/0082/ZOOD/09	podpis	<b>DATA:</b> październik 2015
<b>OPRACOWAŁ:</b> mgr inż. Marcin Szczepański upr. bud. nr POM/0079/POOD/14	podpis	<b>SKALA</b> skazona
<b>NAZWA RYSUNKU:</b> MAPA POGLĄDOWA		<b>Rys. nr</b> 1.1

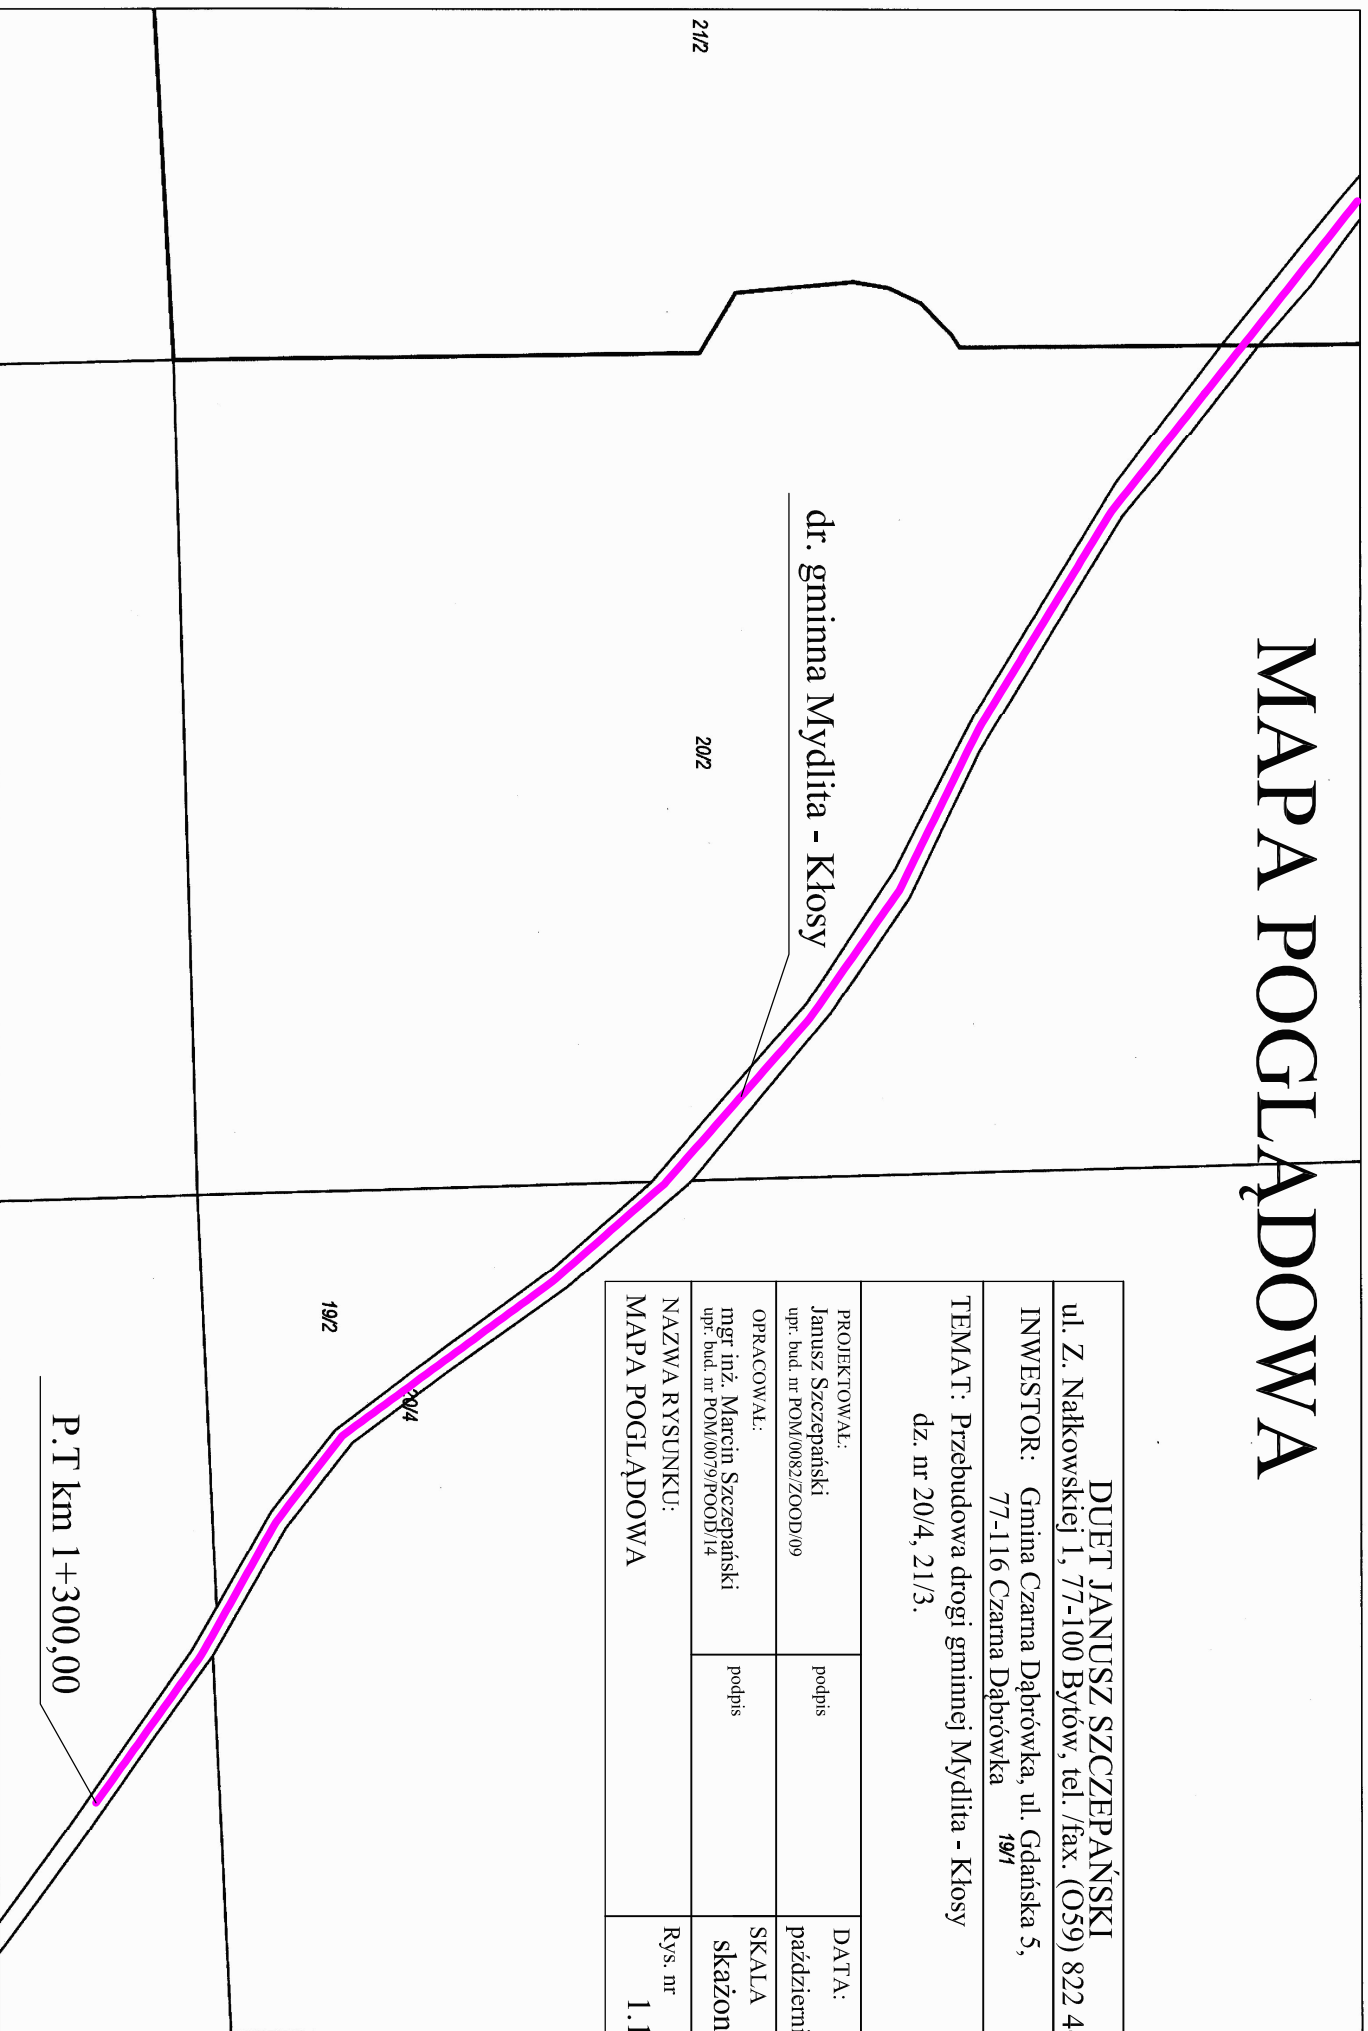

dr. gminna Mydlita - Kłosy

P.T km 1+300,00