


MAPA POGLĄDOWA

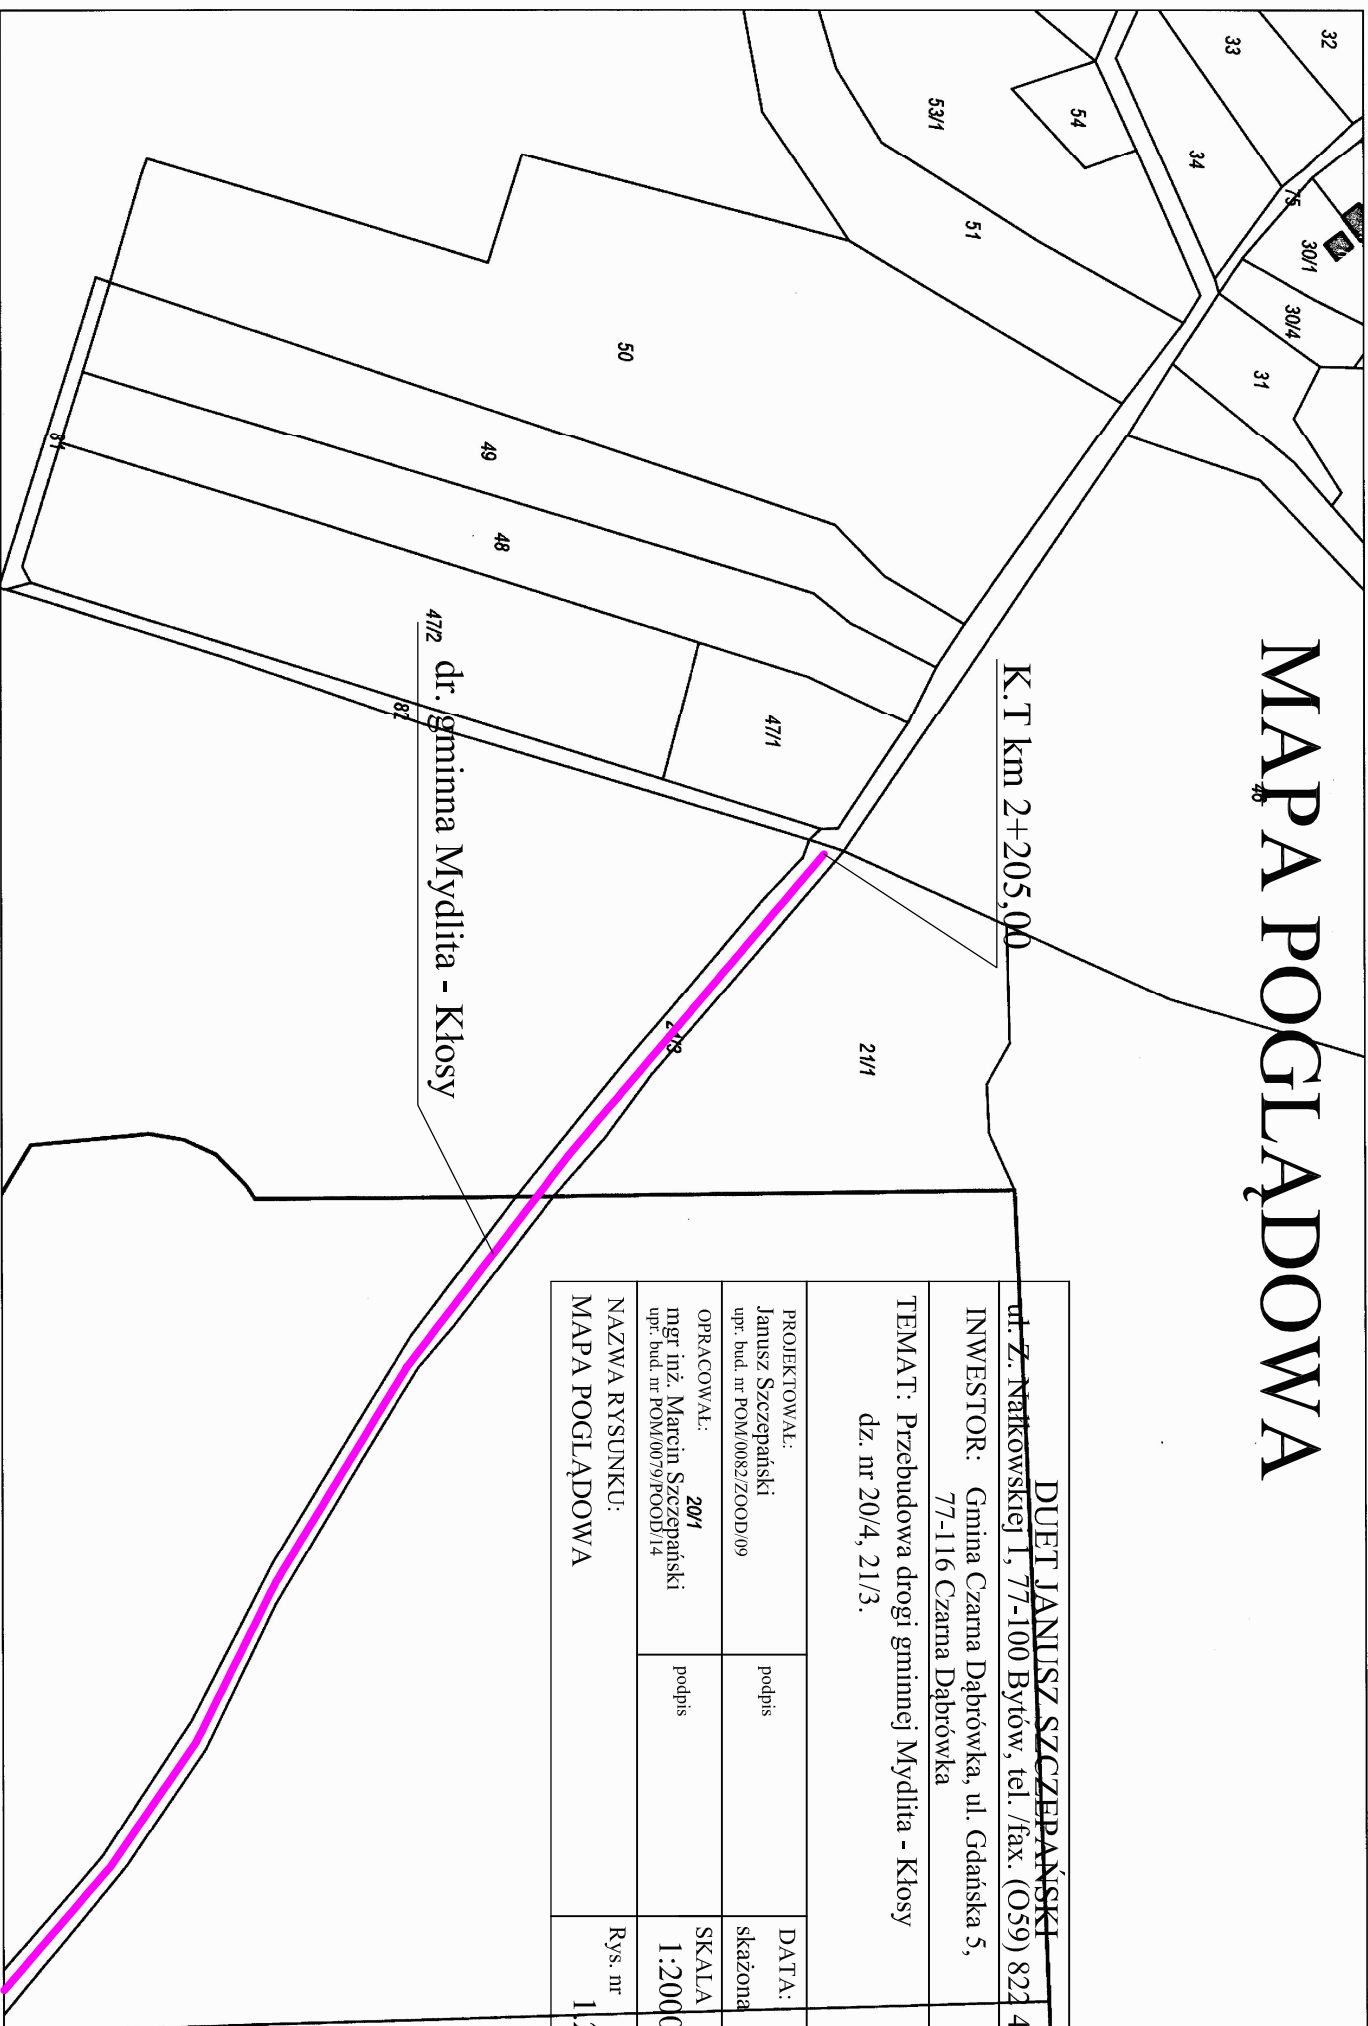

DUET JANUSZ SZCZEPAŃSKI
 ul. Z. Natkowskiej 1, 77-100 Bytów, tel. /fax. (059) 822 46 08

INWESTOR: Gmina Czarna Dąbrówka, ul. Gdańska 5,
 77-116 Czarna Dąbrówka

TEMAT: Przebudowa drogi gminnej Mydlita - Kłosy
 dz. nr 20/4, 21/3.

PROJEKTOWAŁ: Janusz Szczepański upr. bud. nr POM/0082/ZOOD/09	podpis	DATA: skazona
--	--------	-------------------------

OPRACOWAŁ: mgr inż. Marcin Szczepański upr. bud. nr POM/0079/POOD/14	podpis	SKALA 1:2000
---	--------	------------------------

NAZWA RYSUNKU: MAPA POGLĄDOWA	Rys. nr	12
---	---------	----