


Obręb Czarna Dąbrówka

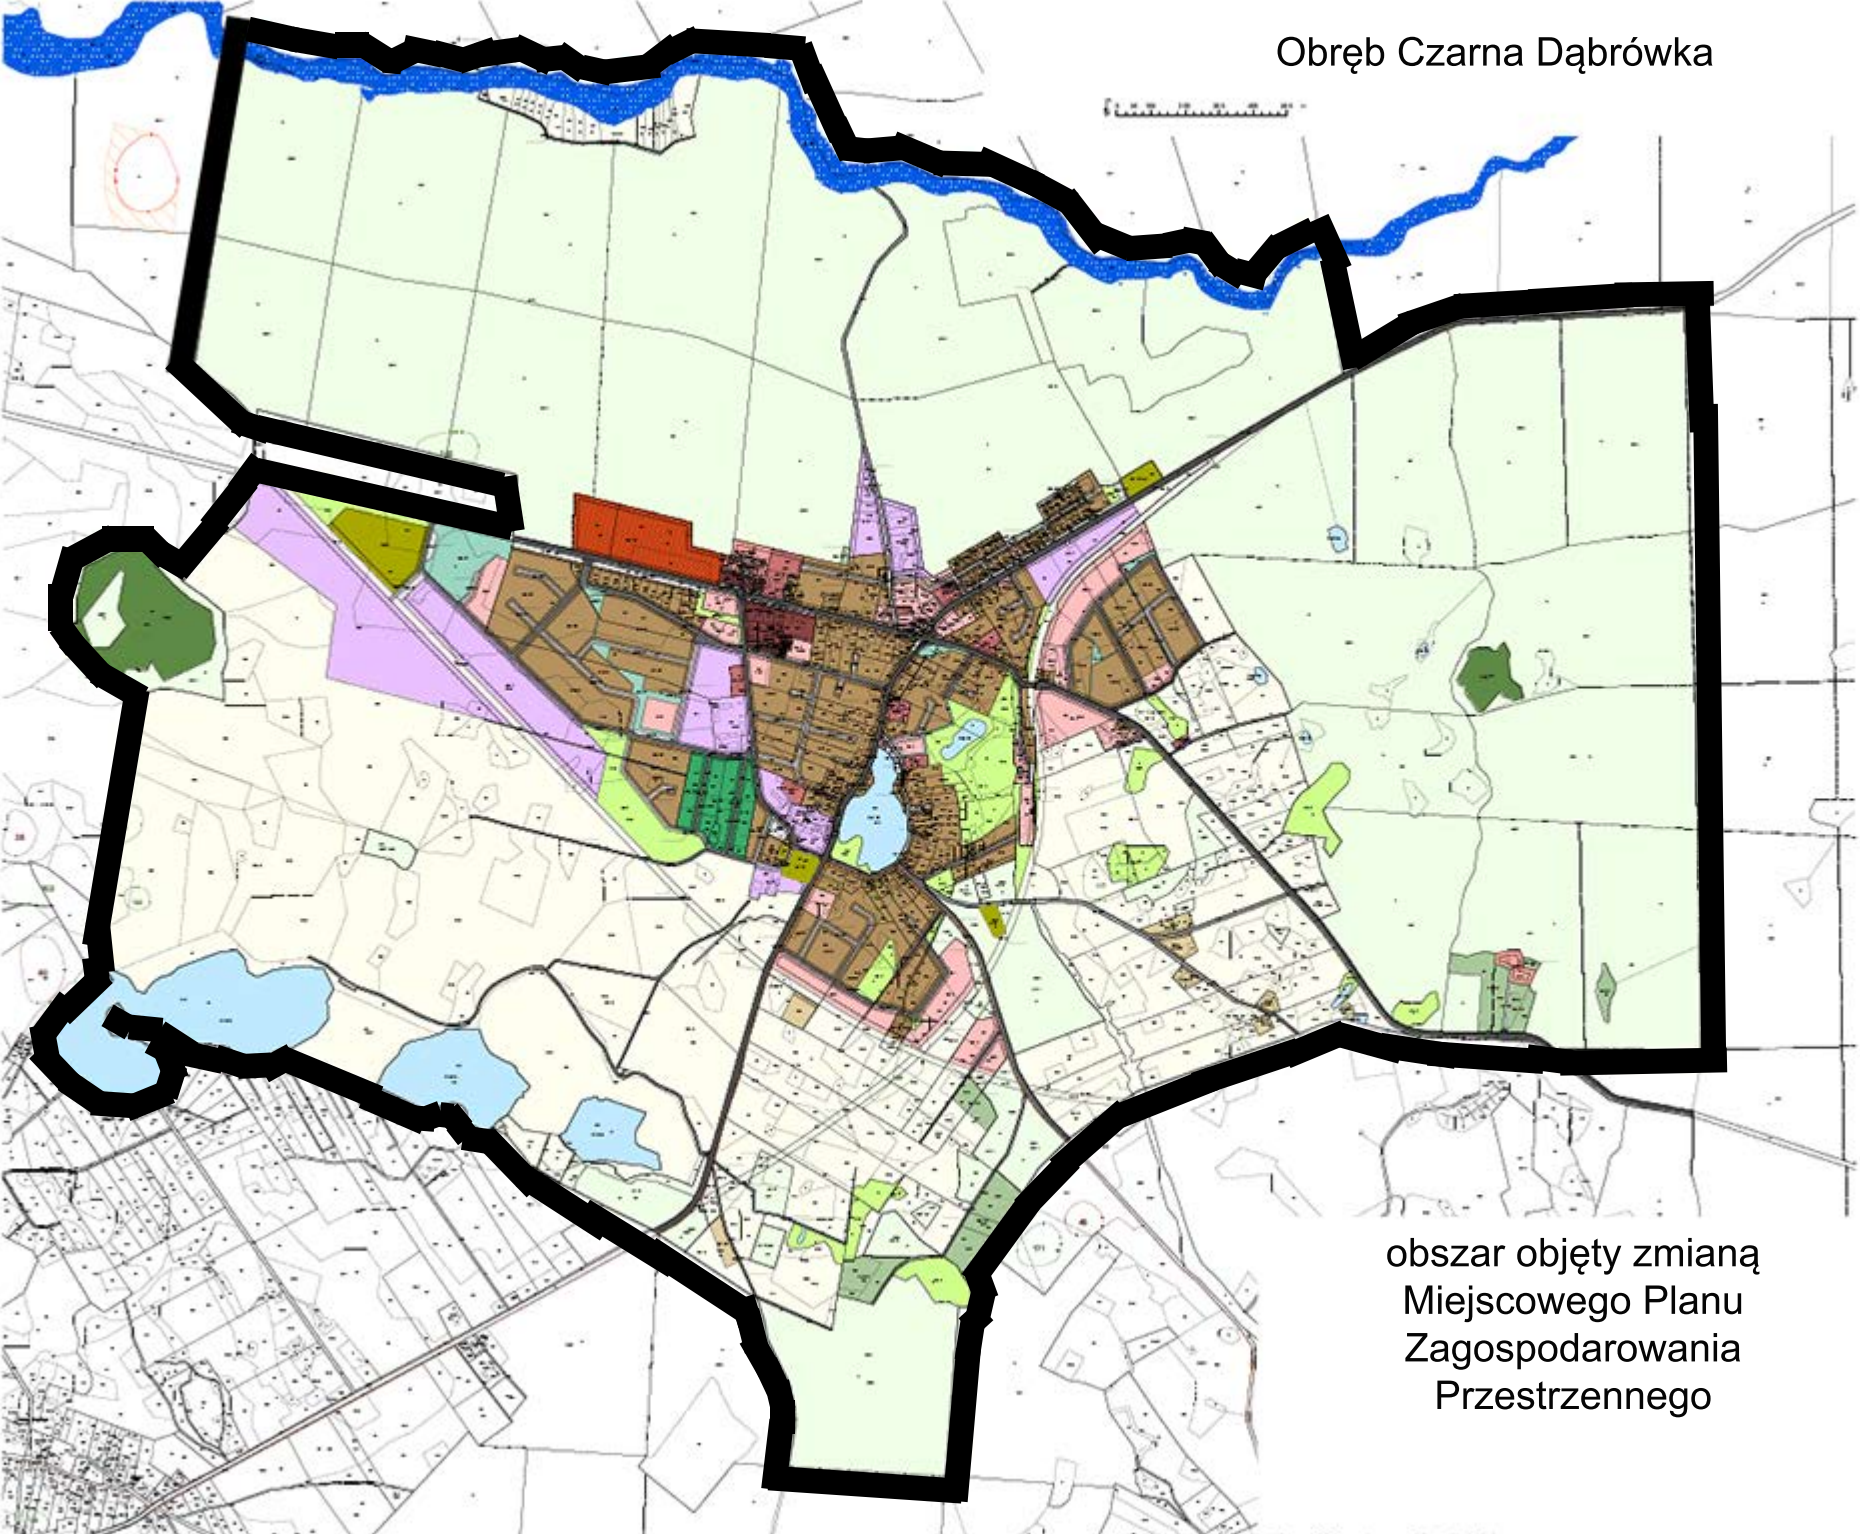

obszar objęty zmianą
Miejscowego Planu
Zagospodarowania
Przestrzennego