PRZEKRÓJ KONSTRUKCYJNY

SKALA 1:10

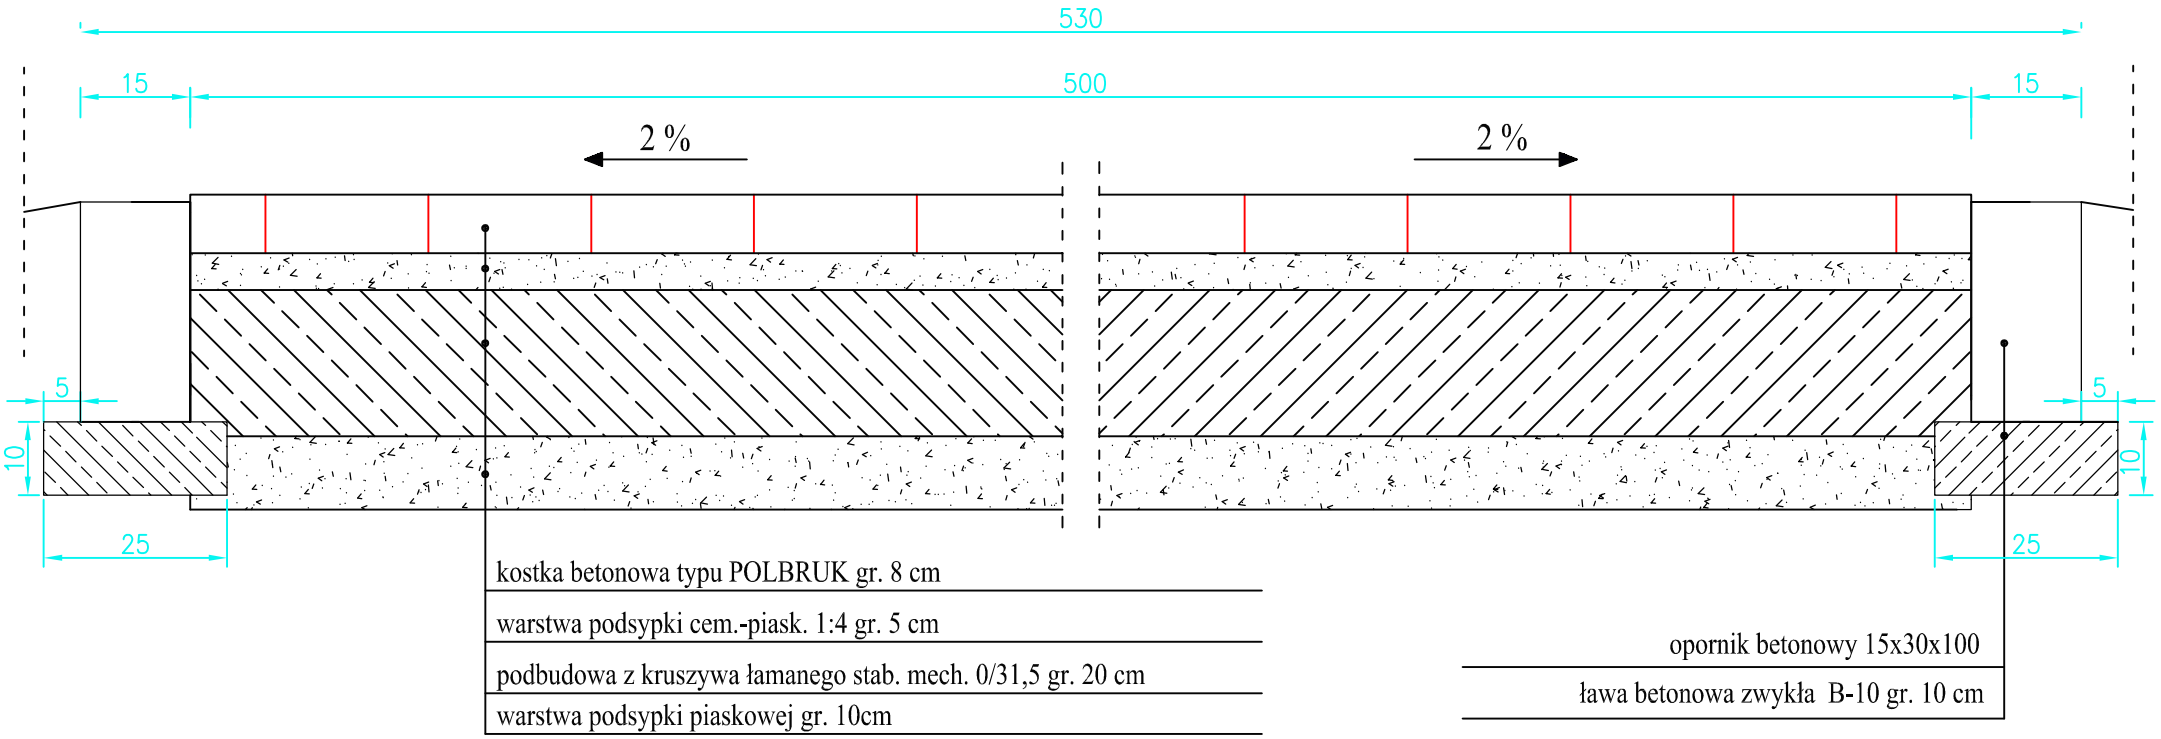

DUET JANUSZ SZCZEPAŃSKI ul. Z. Nałkowskiej 1, 77-100 Bytów, tel. /fax. (O59) 822 46 08		
INWESTOR: Gmina Czarna Dąbrówka ul. Gdańska 5, 77-116 Czarna Dąbrówka.		
TEMAT: Przebudowa drogi, ciągów pieszo-jezdnych w m. Karwno, działki nr 379, 385, 391.		
PROJEKTOWAŁ: Janusz Szczepański upr. bud. nr POM/0082/ZOOD/09	podpis	DATA: październik 2015
OPRACOWAŁ: mgr inż. Marcin Szczepański upr. bud. nr POM/0079/POOD/14	podpis	SKALA 1:10
NAZWA RYSUNKU: PRZEKRÓJ KONSTRUKCYJNY		rys. nr 2