


PRZEKRÓJ KONSTRUKCYJNY

skala 1:30

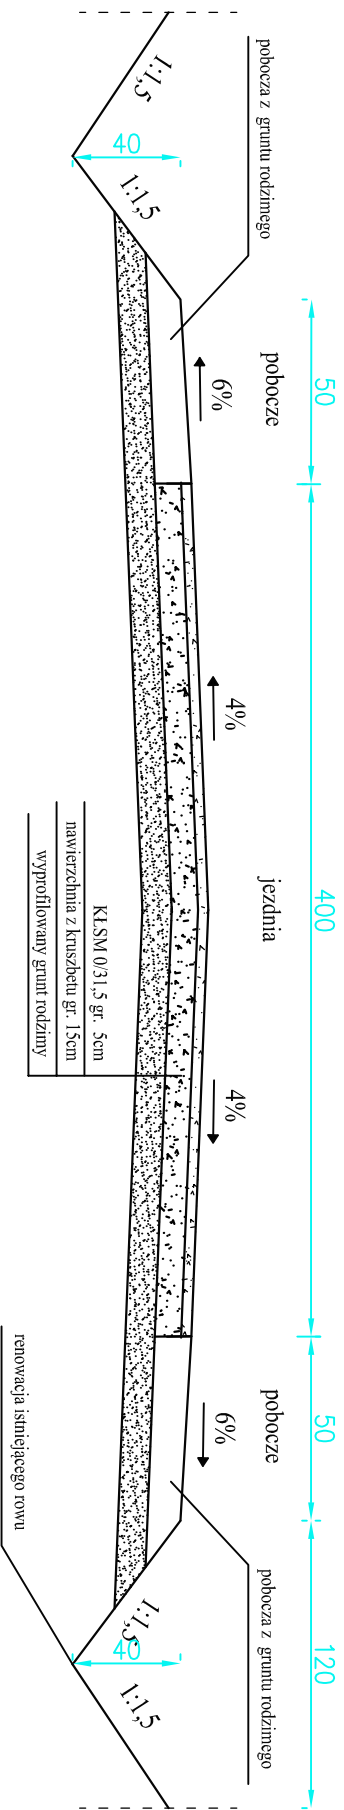

DUET JANUSZ SZCZEPAŃSKI ul. Z. Nałkowskiej 1, 77-100 Bytów, tel./fax. (O59) 822 46 08	
INWESTOR: Gmina Czarna Dąbrówka, ul. Gdańska 5, 77-116 Czarna Dąbrówka	
TEMAT: Przebudowa drogi gminnej Mýdłita - Kłósy dz. nr 20/4, 21/3.	

PROJEKTOWAŁ: Janusz Szczepański upr. bud. nr POM/0082/ZOOD/09	podpis	DATA: październik 2015
OPRACOWAŁ: mgr inż. Marcin Szczepański upr. bud. nr POM/0079/ROOD/14	podpis	SKALA 1:30
NAZWA RYSUNKU: PRZEKRÓJ KONSTRUKCYJNY		Rys. nr 2