


PRZEKROJE KONSTRUKCYJNE

skala 1:30

km 0+000,00 do km 0+177,00

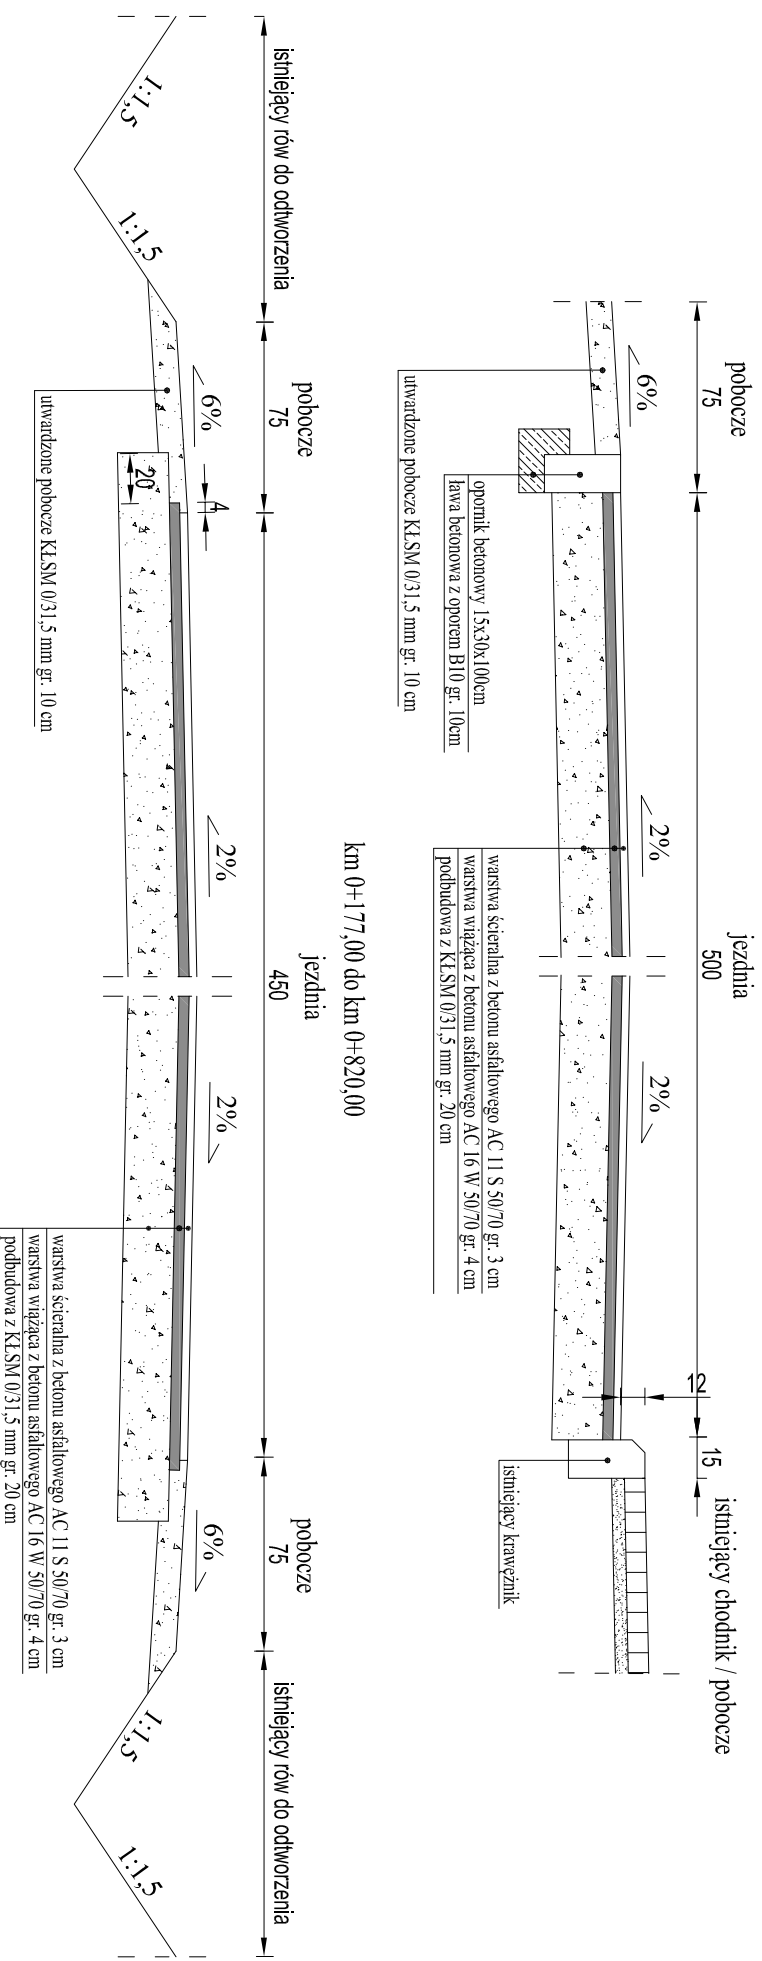

DUET

ul. Nałkowskiej 1
77-100 Bytów
tel. 663 409 303
661 415 888
duetysz@op.pl

www.duetbytow.pl

INWESTOR: Gmina Czarna Dąbrówka
ul. Gdańska 5, 77-116 Czarna Dąbrówka

TEMAT: Przebudowa drogi gminnej nr 148003G
w miejscowości Karwino.

OPRACOWAŁ:
dr inż. Marcin Szczeptański
upr. bud. nr POM/0079/POOD/14

DATA:
sierpień 2019

SKALA
1:30

NAZWA RYSUNKU:
PRZEKROJE KONSTRUKCYJNE

Rys. nr
2.1