


PRZEKRÓJ KONSTRUKCYJNY DLA WYNIESIONEGO SKRZYŻOWANIA

skala 1:50

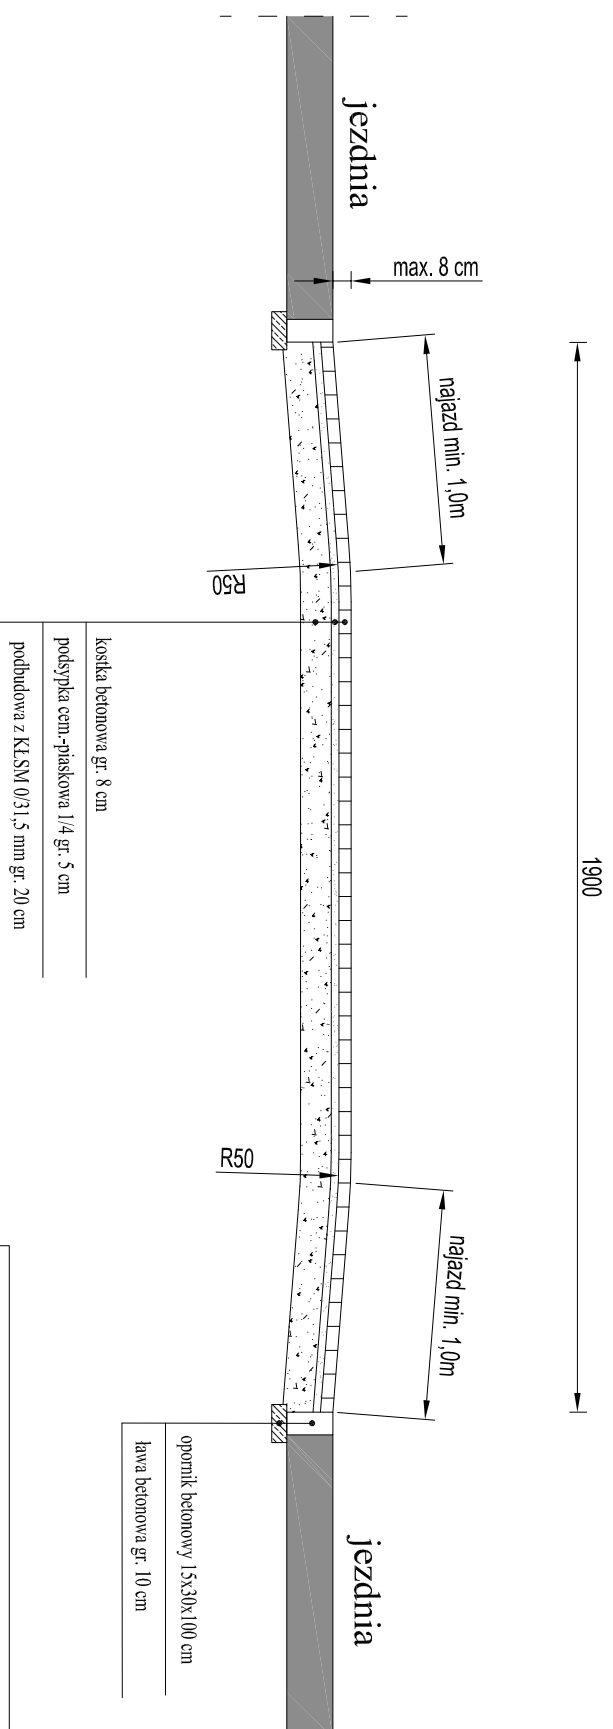

DUET

ul. Nałkowskiej 1
77-100 Bytów
tel. 663 409 303
661 415 888
drietysz@op.pl

www.duetbytow.pl

INWESTOR: Gmina Czarna Dąbrówka
ul. Gdańska 5, 77-116 Czarna Dąbrówka

TEMAT: Przebudowa drogi gminnej nr 148003G
w miejscowości Karwno.

OPRACOWAŁ:
dr inż. Marcin Szezepański
upr. bud. nr POM/0079/POOD/14

DATA:
sierpień 2019

SKALA
1:50

NAZWA RYSUNKU:
PRZEKRÓJ KONSTRUKCYJNY DLA WYNIESIONEGO SKRZYŻOWANIA

Rys. nr

2.2