



SZCZEGÓŁY OGRODZENIA PANELOWEGO I BRAMY WJAZDOWEJ


TYPOWE PRZĘSŁO PANELOWE

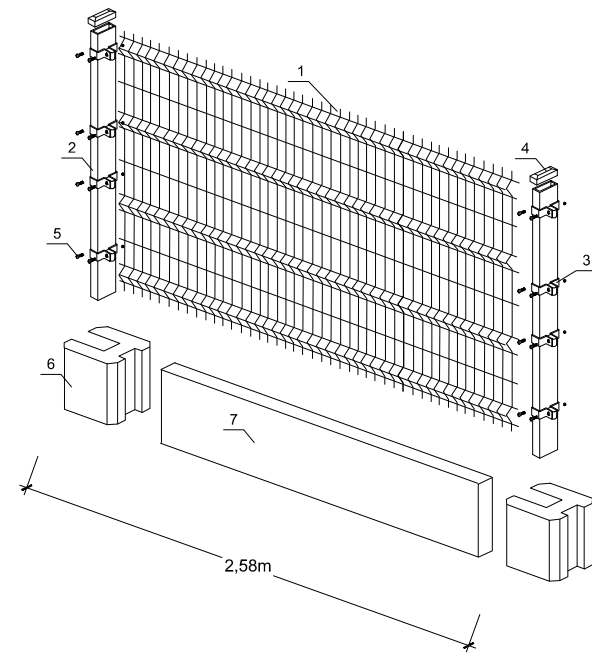

PRZEKRÓJ PRZEZ SŁUPEK 40x60x2mm

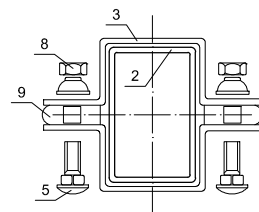

PRZĘSŁO
skala 1:50

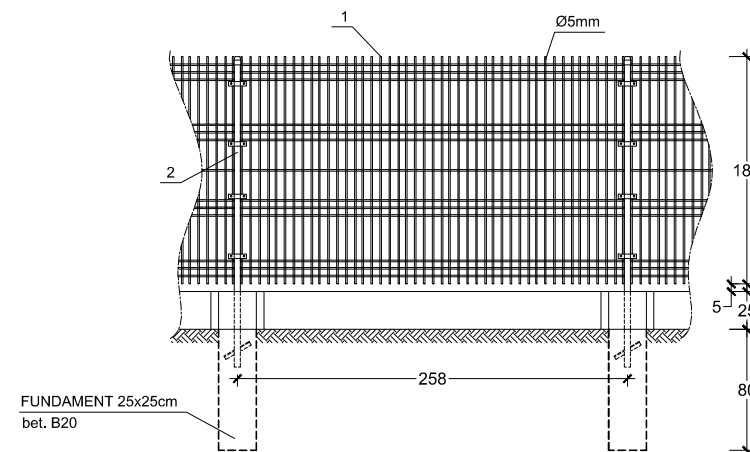

BRAMA PRZESUWNA

