


KONSTRUKCJA CHODNIKA

SKALA 1:20

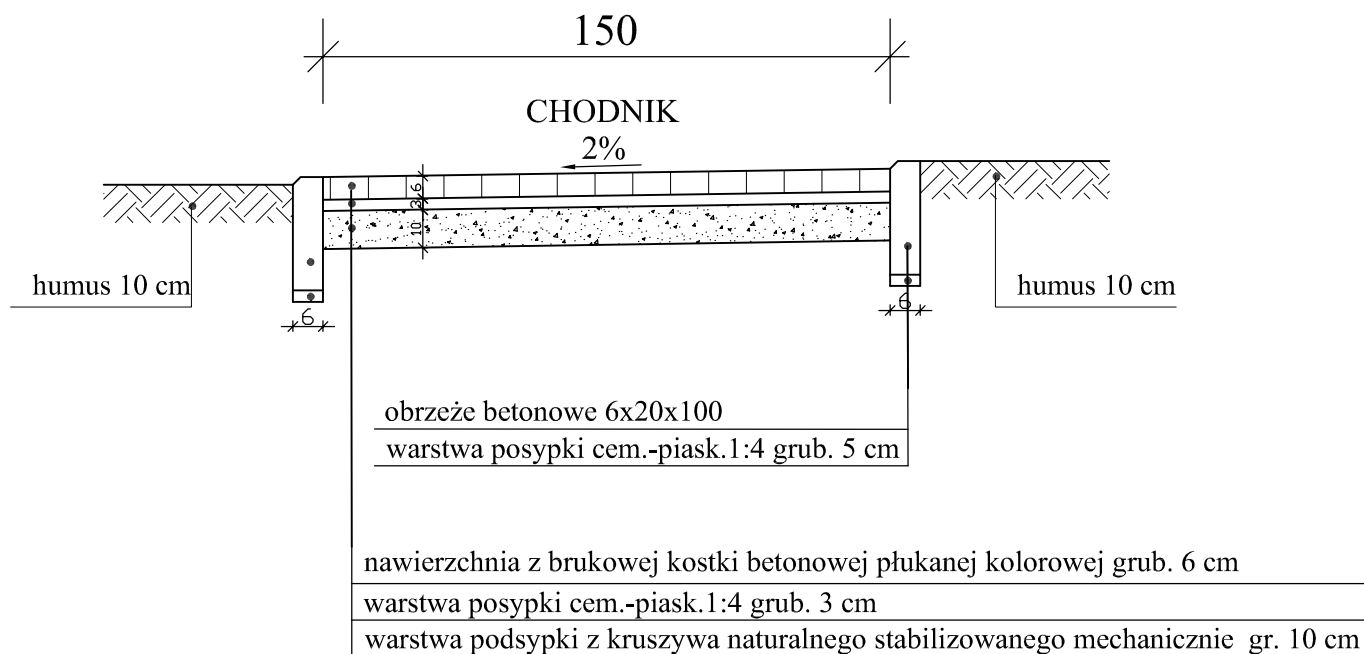

TEMAT: Zagospodarowanie stawu w m. Rokitki

INWESTOR: Gmina Czarna Dąbrówka
ul. Gdańska 5, 77-116 Czarna Dąbrówka

DATA:
luty 2014

OPRACOWAŁ:
mgr inż. Janusz Mortas

podpis

SKALA
1:20

Rys. nr
4

NAZWA RYSUNKU:
KONSTRUKCJA CHODNIKA