

UCHWAŁA NR XIV/116/2016
RADY GMINY CZARNA DĄBRÓWKA
z dnia 25 stycznia 2016 r.

w sprawie przystąpienia do zmiany miejscowego planu zagospodarowania
przestrzennego dla działek nr 4/2; 4/3; 4/5; 8; 9/8; 7; 12; 14; 6/2; 15/1; 218/2; 225/3;
510/5; 543 w obrębie ewidencyjnym Kozy.

Na podstawie art. 14 ust. 1, 2 i 4, w związku z art. 27 ustawy z dnia 27 marca 2003r. o planowaniu i zagospodarowaniu przestrzennym (Dz.U. 2015,poz.199.), art. 18 ust. 2 pkt 15 ustawy z dnia 8 marca 1990r. o samorządzie gminnym (Dz.U. 2015,poz.1515) oraz art. 46 ustawy z dnia 3 października 2008r. o udostępnianiu informacji o środowisku i jego ochronie, udziale społeczeństwa w ochronie środowiska oraz o ocenach oddziaływania na środowisko (Dz.U. 2013,poz.1235) **Rada Gminy Czarna Dąbrówka uchwala, co następuje:**

§1

Przystępuje się do sporządzenia zmiany miejscowego planu zagospodarowania przestrzennego uchwalonego uchwałą Rady Gminy Czarna Dąbrówka nr XVIII/114/08 z dnia 30 maja 2008 r., opublikowaną w Dzienniku Urzędowym Województwa Pomorskiego pod nr 104, poz. 2105 z dnia 13 października 2006r., dla działek nr 4/2; 4/3; 4/5; 8; 9/8; 7; 12; 14; 6/2; 15/1; 218/2; 225/3; 510/5; 543 w obrębie ewidencyjnym Kozy zgodnie z załącznikiem graficznym do przedmiotowej uchwały.

§2

Integralną częścią uchwały jest załącznik graficzny, przedstawiający granice obszaru objętego projektem planu.

§3


Wykonanie uchwały powierza się Wójtowi Gminy Czarna Dąbrówka.

§4

Uchwała wchodzi w życie z dniem podjęcia i podlega publikacji w Biuletynie Informacji Publicznych Urzędu Gminy Czarna Dąbrówka.

PRZEWODNICZĄCY
Rady Gminy Czarna Dąbrówka

Tadeusz Gralak
Tadeusz Gralak

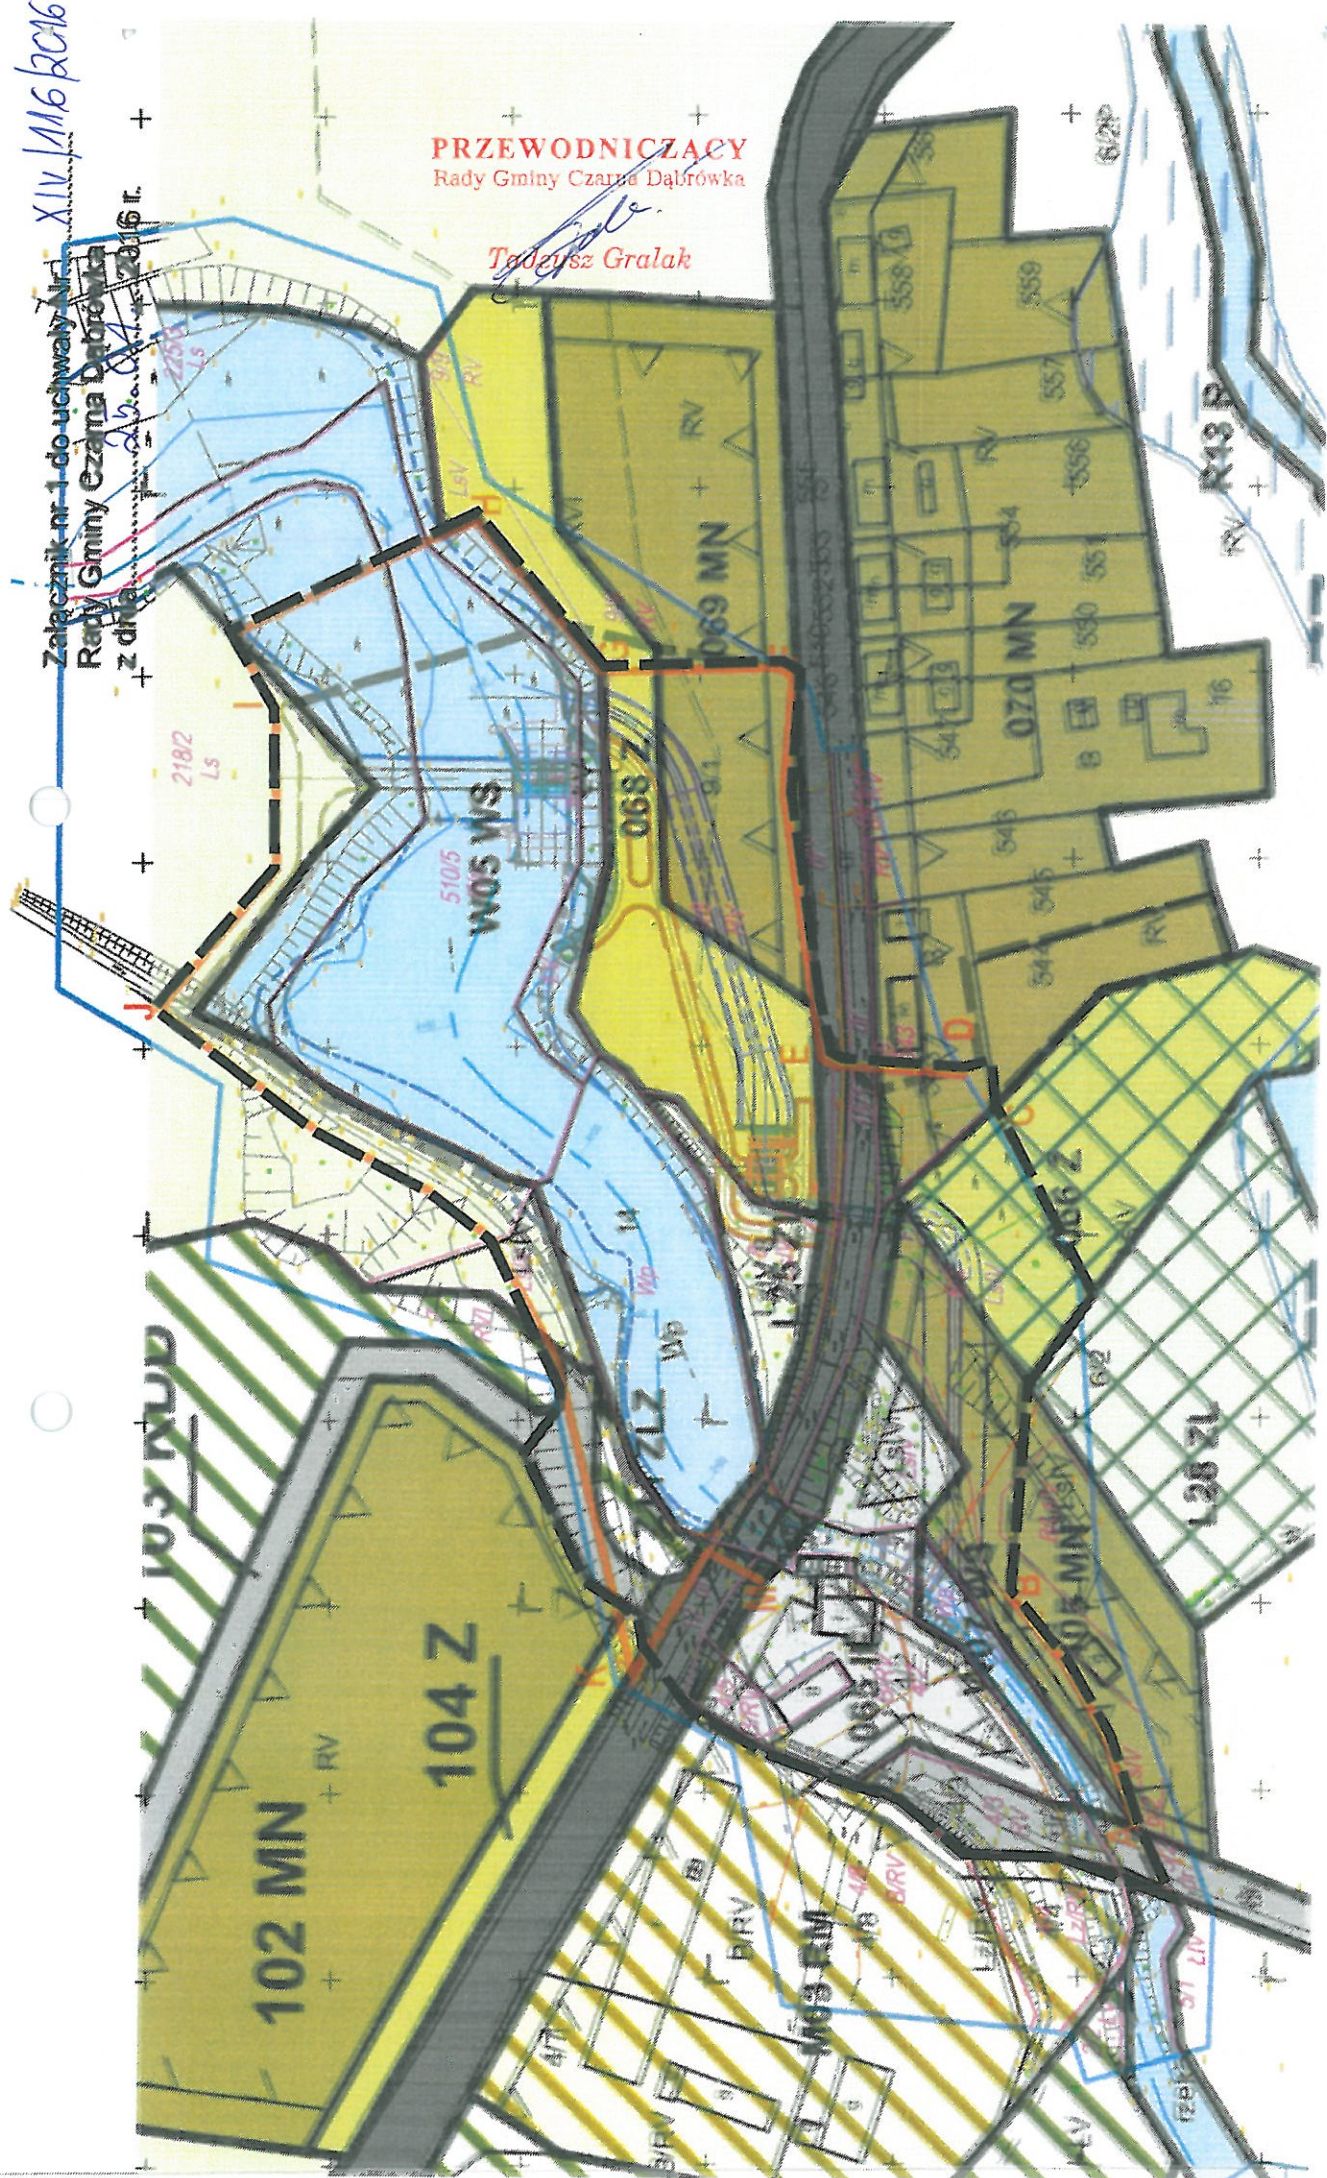

GRANICA OPRACOWANIA ZMIANY MIEJSCOWEGO PLANU ZAGOSPODAROWANIA PRZESTRZENNEGO