

UCHWAŁA NR XXIII/265/2021
RADY GMINY CZARNA DĄBRÓWKA
z dnia 22 marca 2021 r.

**w sprawie wyrażenia zgody na ustanowienie ograniczonego prawa rzeczowego –
służebności przesyłu na nieruchomości stanowiącej własność Gminy Czarna Dąbrówka**

Na podstawie art. 18 ust. 2 pkt. 9 lit. „a” ustawy z dnia 8 marca 1990 r. o samorządzie gminnym (tekst jedn. Dz. U. z 2020 r. poz. 713 z późn. zm.) oraz art. 13 ust. 1 ustawy z dnia 21 sierpnia 1997 roku o gospodarce nieruchomościami (tekst jedn. Dz. U. z 2020 r. poz. 1990 z późn. zm.) oraz art. 305¹ ustawy z dnia 4 kwietnia 1964 r. Kodeks Cywilny (tekst jedn. Dz. U. z 2020 r. poz. 1740 z późn. zm.), **Rada Gminy Czarna Dąbrówka uchwala, co następuje:**

§ 1.1 Wyraża się zgodę na ustanowienie na części nieruchomości stanowiącej własność Gminy Czarna Dąbrówka, oznaczonej w ewidencji gruntów i budynków jako działka nr 39/3, 92, położonej w obrębie Bochowo, gmina Czarna Dąbrówka, dla której Sąd Rejonowy w Łęborku, V Wydział Ksiąg Wieczystych prowadzi Księgę Wieczystą nr SL1L/00017080/9 ograniczonego prawa rzeczowego – służebności przesyłu na rzecz Energa – Operator SA z siedzibą w Gdańsku.

2. Służebność, o której mowa w ust. 1 zostanie ustanowiona na czas nieoznaczony i będzie polegać na prawie posadowienia na części nieruchomości, o której mowa w ust. 1, linii kablowej 15 kV o długości 5 m, szerokości pasa służebności 0,5 m na działce nr 39/3, linii kablowej 15 kV o długości 8 m, szerokości pasa służebności 0,5 m na działce nr 92 oraz na prawie wstępu, przechodu, przejazdu, swobodnego i całodobowego dostępu do ww. urządzeń w celu wykonywania czynności związanych z posadowieniem linii oraz naprawami, z obowiązkiem każdorazowego przywrócenia nieruchomości do stanu pierwotnego na koszt Energa-Operator SA.

3. Przebieg służebności, o której mowa w ust. 1 określa załącznik do niniejszej uchwały, stanowiący jej integralną część.

§ 2. Ustanowienie służebności przesyłu, o której mowa w § 1 nastąpi za jednorazowym wynagrodzeniem ustalonym przez rzeczoznawcę majątkowego.

§ 3. Wykonanie uchwały powierza się Wójtowi Gminy Czarna Dąbrówka.

§ 4. Uchwała wchodzi w życie z dniem podjęcia.


PRZEWODNICZĄCY
RADY GMINY
Czarna Dąbrówka
Tomasz Naderza

R.O. SRS-G 160; L=8m
cisk)

Proj. R.O. SRS 160;
L=9m

Proj. R.O. DVK 160;
L=3m

Załącznik do Uchwały Nr XXIII/265/2021
Rady Gminy Czarna Dąbrówka
Z dnia 22 marca 2021 r.

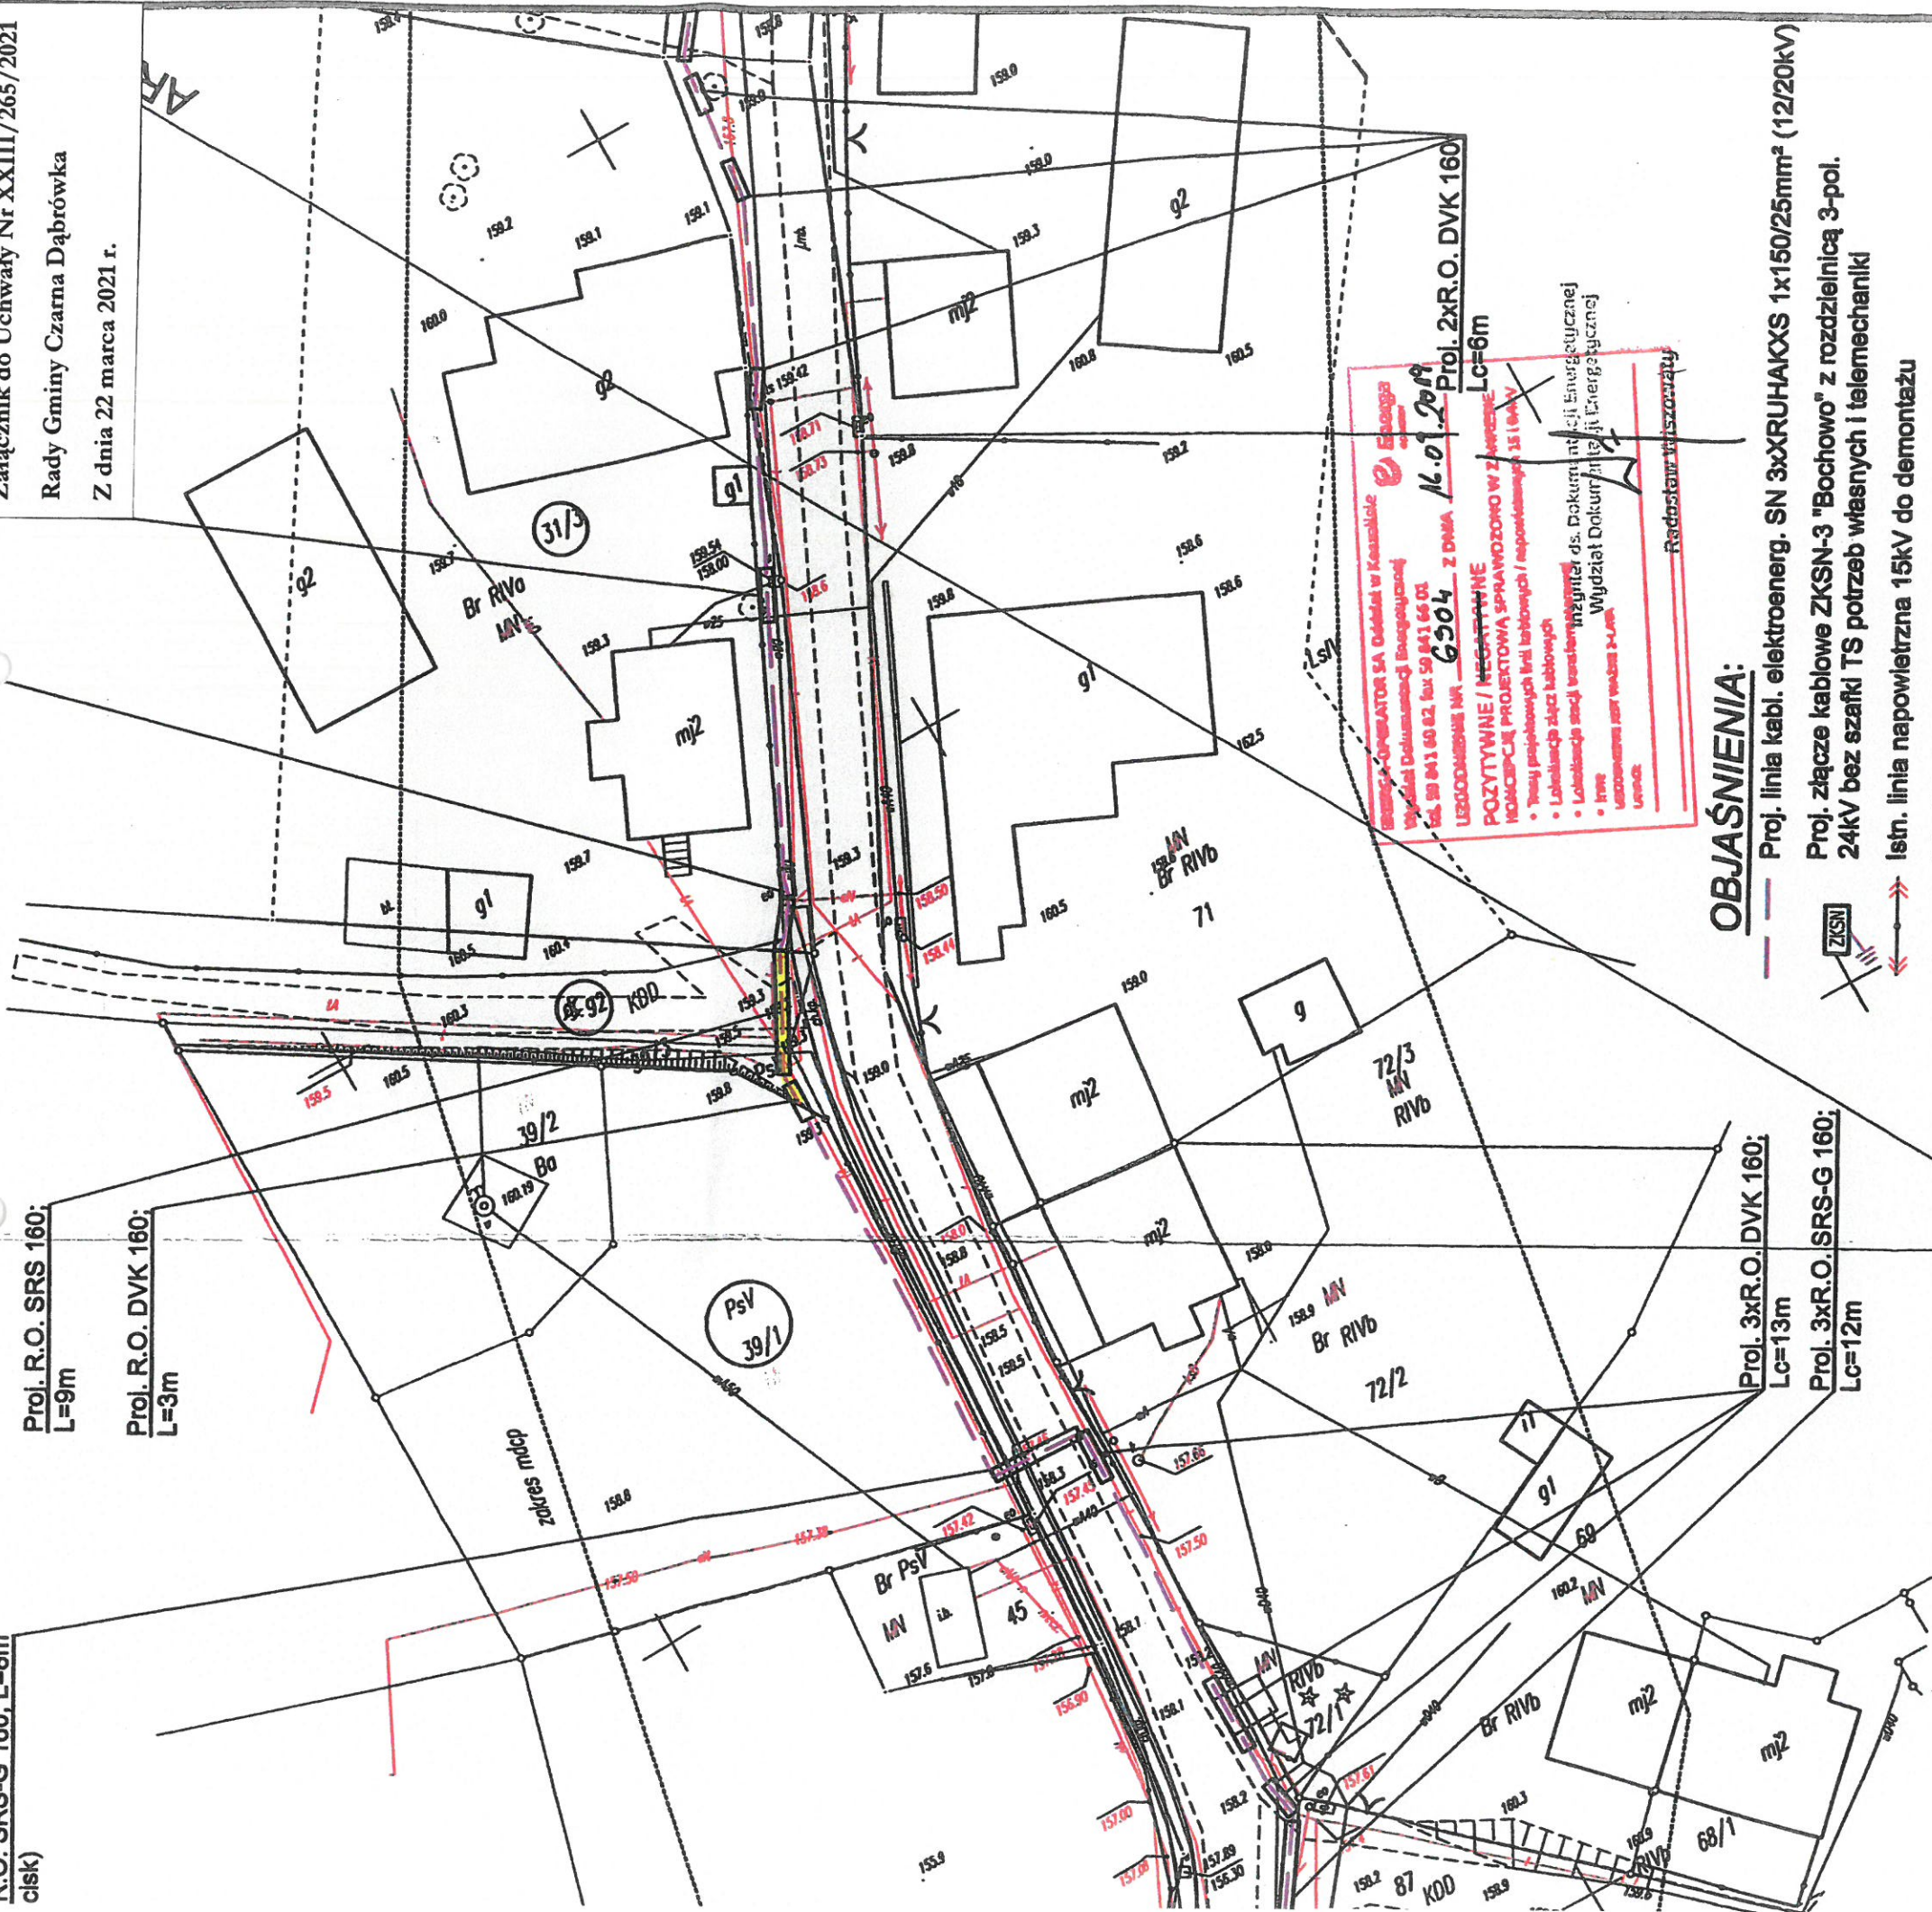

ENERGA
Wydział Dokumentacji Energetycznej
ul. Świdnicka 472, 54-600 Wrocław
tel. 59 841 60 82, fax 59 841 66 01
REGON 141610000, NIP 525-200-00-00
LEGIONOWSKA 11A 6304 Z DNIA 16.01.2019
PROJ. 2xR.O. DVK 160
LC=6m

**POZYTYWNE / NEGATYWNE
KOMENTARZE PROJEKTOWA SPRAWOZDANO W ZAKRESIE**

- Treści projektowych linii kablowych / napowietrznych 15 i 0,4kV
- Lokalizacja szafy transformatorowej
- Lokalizacja stacji rozdzielniczej
- Wydział Dokumentacji Energetycznej
- Wydział Dokumentacji Energetycznej
- Wydział Dokumentacji Energetycznej
- Wydział Dokumentacji Energetycznej

Urząd:
Radostaw Trzaskaczy

OBJAŚNIENIA:

- Proj. linia kabli. elektroenerg. SN 3xXRJUHAKXS 1x150/25mm² (12/20kV)
- Proj. złącze kablowe ZKSN-3 "Bochowo" z rozdzielnicą 3-pol. 24kV bez szafki TS potrzeb własnych i telemechaniki
- Istn. linia napowietrzna 15kV do demontażu
- Istn. linia napowietrzna 0,4kV
- Istn. linia kablowa 0,4kV
- Istn. sieć wodociągowa
- Istn. sieć kanalizacyjna
- Istn. sieć teletechniczna

Opracował:	mgr inż. Dariusz Trzaskacza	POI/0167/POCZ/08	Data:	wrzesień 2019	
Projektował:	mgr inż. Dariusz Trzaskacza	POI/0167/POCZ/08	Opracowanie:	PROJEKT BUDOWLANY	
Sprawił:	mgr inż. Jacek Damski	POI/0200/POCZ/12	Skala:	1:500	
Tytuł rysunku:	Linia i nazwisko	Nr uprawnień	Podpis		
Projekt zagospodarowania terenu ARK. 3		Energia Invest Sp. z o.o. Dariusz Trzaskacza kom. 605 996 893 dariusz.trzaskacza2@energa.pl		Revizja:	OBMBS/83/18829
Energia Invest Sp. z o.o. ul. Świdnicka 472 54-600 Wrocław		Nazwa i adres obiektu: Budowa sieci elektroenerg. kablowych 15kV w postaci linii elektroenerg. kablowych 15kV, statorniaka słupowego 15kV, złącza kablowego ZKSN-3, w zamin demontażowego odcinka istn. linii napowiet. 15kV		Rysunek nr: 121/2018/4/10	

PRZEWODNICZĄCY
RADY GMINY
Czarna Dąbrówka
Tomasz Naderza

160: