

UCHWAŁA NR XXII/252/2021
RADY GMINY CZARNA DĄBRÓWKA
z dnia 8 lutego 2021 roku

**w sprawie wyrażenia zgody na ustanowienie ograniczonego prawa rzeczowego –
służebności przesyłu na nieruchomości stanowiącej własność Gminy Czarna Dąbrówka**

Na podstawie art. 18 ust. 2 pkt. 9 lit. „a” ustawy z dnia 8 marca 1990 r. o samorządzie gminnym (tekst jedn. Dz. U. z 2020 r. poz. 713 z późn. zm.) oraz art. 13 ust. 1 ustawy z dnia 21 sierpnia 1997 roku o gospodarce nieruchomościami (tekst jedn. Dz. U. z 2020 r. poz. 1990 z późn. zm.) oraz art. 305¹ ustawy z dnia 4 kwietnia 1964 r. Kodeks Cywilny (tekst jedn. Dz. U. z 2020 r. poz. 1740 z późn. zm.), **Rada Gminy Czarna Dąbrówka uchwala, co następuje:**

§ 1.1 Wyraża się zgodę na ustanowienie na części nieruchomości stanowiącej własność Gminy Czarna Dąbrówka, oznaczonej w ewidencji gruntów i budynków jako działka nr 153, 154/1, 155, położonej w obrębie Kozy, gmina Czarna Dąbrówka, dla której Sąd Rejonowy w Łęborku, V Wydział Ksiąg Wieczystych prowadzi Księgę Wieczystą nr SL1L/00010792/4 ograniczonego prawa rzeczowego – służebności przesyłu na rzecz Energa – Operator SA z siedzibą w Gdańsku.

2. Służebność, o której mowa w ust. 1 zostanie ustanowiona na czas nieoznaczony i będzie polegać na prawie posadowienia na części nieruchomości, o której mowa w ust. 1, linii kablowej 0,4 kV o długości 1 m, szerokości pasa służebności 0,5 m na działce nr 154/1, linii kablowej 0,4 kV o długości 13 m i szerokości pasa służebności 0,5 m na działce nr 155, a także linii kablowej 0,4 kV o długości 66 m, szerokości pasa służebności 0,5 m wraz z posadowieniem kablowej rozdzielnic szafowej KRSN o wymiarach 0,5 m x 1 m na działce nr 153 oraz na prawie wstępu, przechodu, przejazdu, swobodnego i całodobowego dostępu do ww. urządzeń w celu wykonywania czynności związanych z posadowieniem linii oraz naprawami, z obowiązkiem każdorazowego przywrócenia nieruchomości do stanu pierwotnego na koszt Energa-Operator SA.

3. Przebieg służebności, o której mowa w ust. 1 określa załącznik do niniejszej uchwały, stanowiący jej integralną część.

§ 2. Ustanowienie służebności przesyłu, o której mowa w § 1 nastąpi za jednorazowym wynagrodzeniem ustalonym przez rzeczoznawcę majątkowego.

§ 3. Wykonanie uchwały powierza się Wójtowi Gminy Czarna Dąbrówka.

§ 4. Uchwała wchodzi w życie z dniem podjęcia.

PRZEWODNICZĄCY
RADY GMINY
Czarna Dąbrówka

Tomasz Naderza

UZASADNIENIE

w sprawie wyrażenia zgody na ustanowienie ograniczonego prawa rzeczowego – służebności przesyłu na nieruchomości stanowiącej własność Gminy Czarna Dąbrówka

Przedmiotem niniejszej uchwały jest wyrażenie zgody na ustanowienie służebności przesyłu na rzecz Energa – Operator SA z siedzibą w Gdańsku na części nieruchomości opisanej w § 1 niniejszej uchwały.

Ustanowienie służebności umożliwi spółce Energa – Operator posadowienie na nieruchomości obciążonej linią kablowej 0,4 kV o długości 1 m, szerokości pasa służebności 0,5 m na działce nr 154/1, linii kablowej 0,4 kV o długości 13 m i szerokości pasa służebności 0,5 m na działce nr 155, a także linii kablowej 0,4 kV o długości 66 m, szerokości pasa służebności 0,5 m wraz z posadowieniem kablowej rozdzielnicy szafowej KRSN o wymiarach 0,5 m x 1 m na działce nr 153 oraz na prawie wstępu, przechodu, przejazdu, swobodnego i całodobowego dostępu do ww. urządzeń w celu wykonywania czynności związanych z posadowieniem linii oraz naprawami, z obowiązkiem każdorazowego przywrócenia nieruchomości do stanu pierwotnego na koszt Energa-Operator SA.

Zgodnie z art. 305¹ ustawy z dnia 4 kwietnia 1964 r. Kodeks Cywilny (tekst jedn. Dz. U. z 2020 r. poz. 1740 z późn. zm.) nieruchomość można obciążyć na rzecz przedsiębiorcy, który zamierza wybudować lub którego własność stanowią urządzenia, o których mowa w art. 49 § 1, prawem polegającym na tym, że przedsiębiorca może korzystać w oznaczonym zakresie z nieruchomości obciążonej, zgodnie z przeznaczeniem tych urządzeń.


Koszty związane z ustanowieniem ograniczonego prawa rzeczowego, w tym koszty aktu notarialnego oraz koszty sporządzenia operatu szacunkowego, poniesie spółka Energa – Operator.

Mając zatem powyższe na względzie, podjęcie niniejszej uchwały jest uzasadnione.

Załącznik do uchwały Nr XXII/252/2021

Rady Gminy Czarna Dąbrówka

z dnia 8 lutego 2021 roku

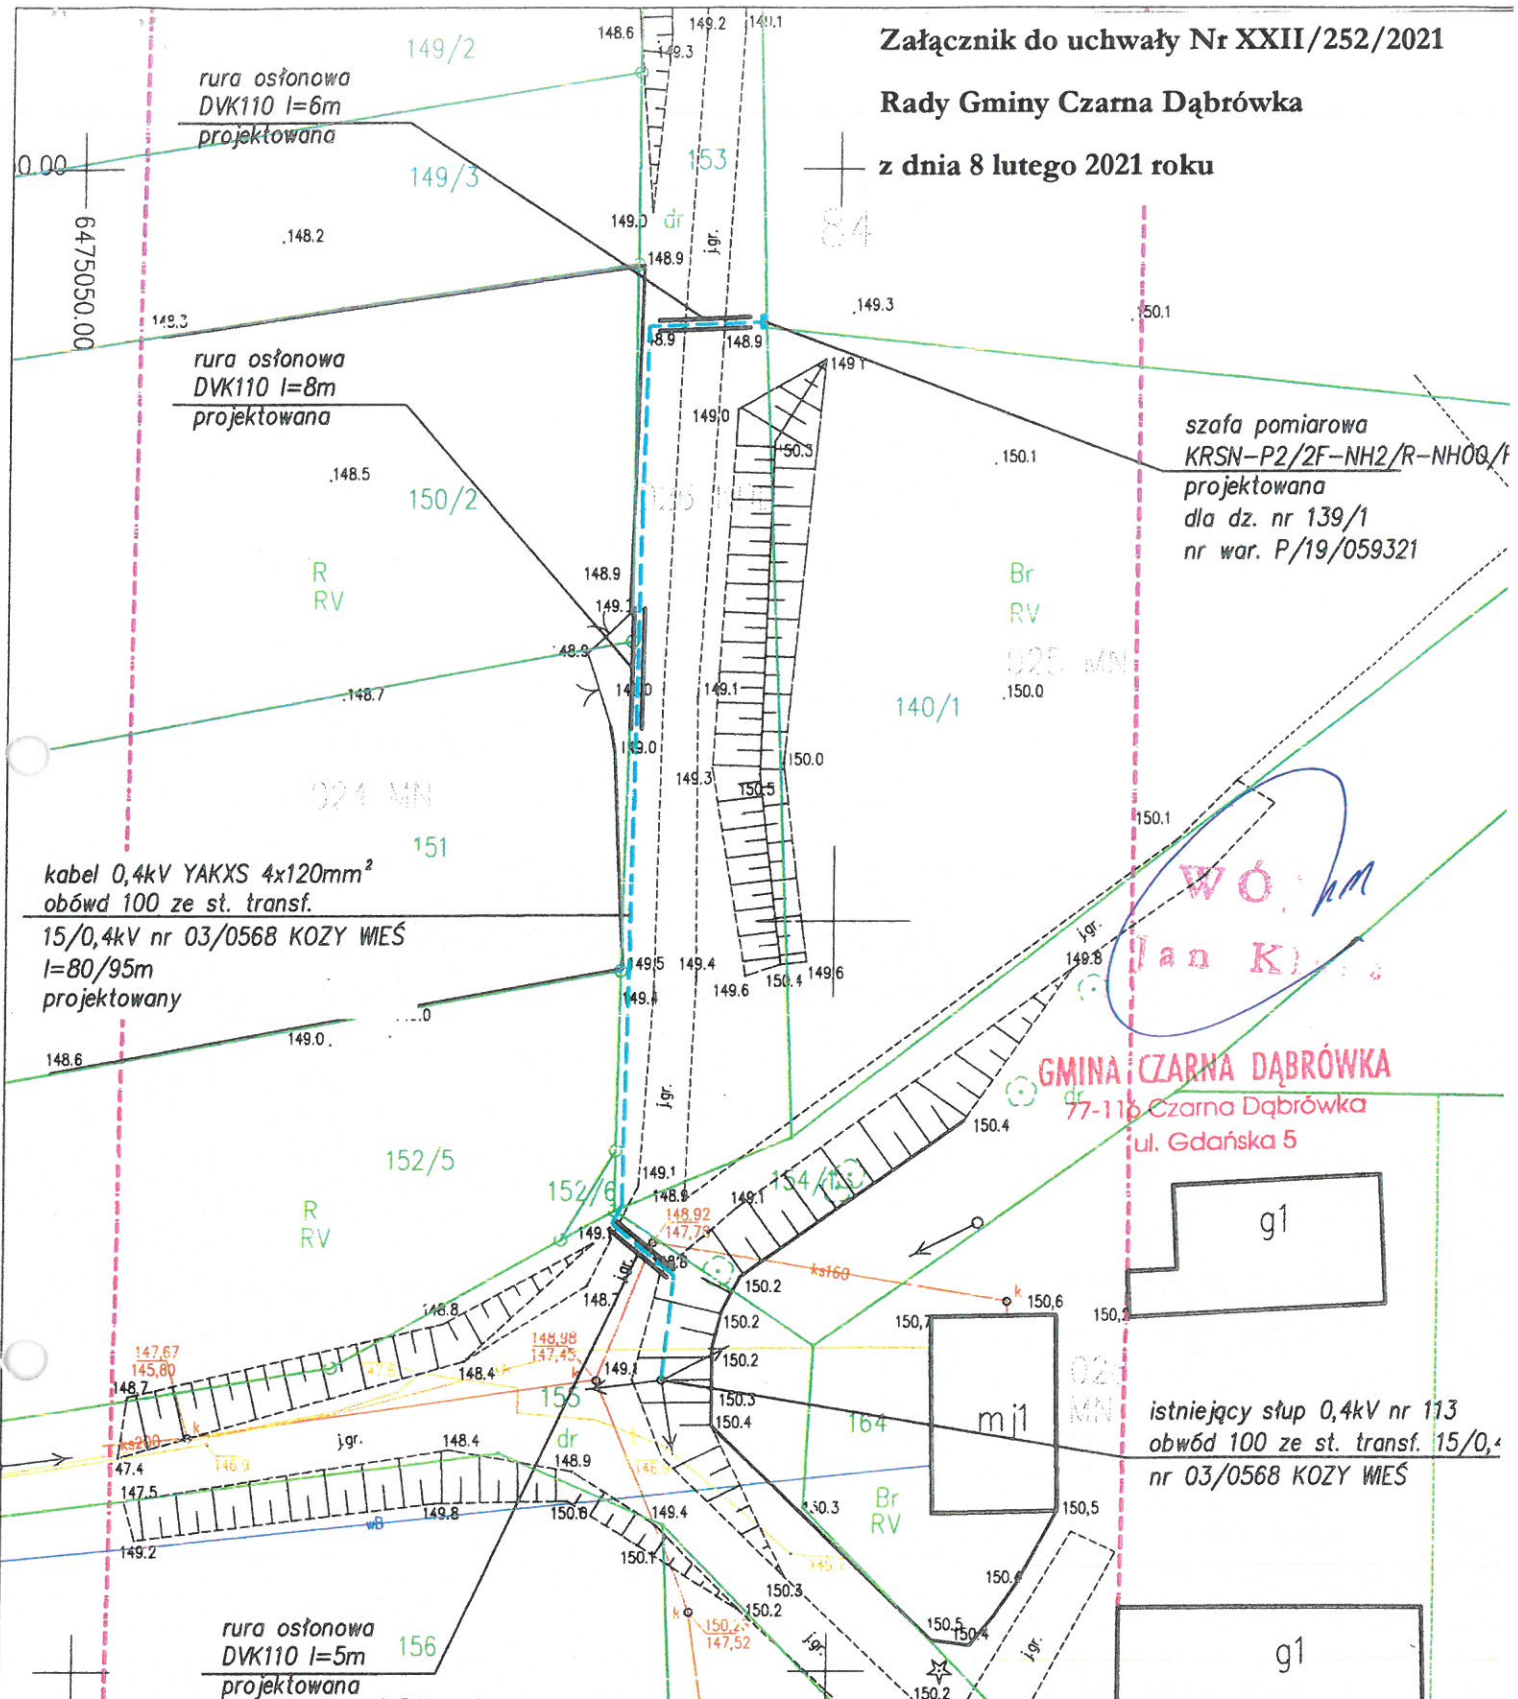

LEGENDA

- projektowany kabel elektroenergetyczny 0,4kV
- proj. rury osłonowe - typ i długości wg opisu

PRZEWODNICZĄCY
RADY GMINY
Czarna Dąbrówka

Tomasz Naderza

Zamawiający i Inwestor:	ENERGA - OPERATOR S.A., ul. Marynarki Polskiej 130, 80-557 Gdańsk Oddział Koszalin, ul. Morska 10, 75-950 Koszalin	 Projektowanie Usług Elektroenergetyczne Skr. Pocz. Nr 900; 70-952 Szczecin 2 tel.: +48 91 88 12 413; kom.: +48 502 534 48 fax: +48 91 88 12 490; e-mail: biuro@puee.pl
Nr zadania:	OB/183/1903736 ZN/6065/8358MZI/2019/1903736/1	
Przedmiot i zakres zamówienia:	Budowa przyłącza kablowego 0,4kV w celu zasilenia budynku mieszkalnego na dz. nr 139/1 w miejscowości Kozy w gminie Czarna Dąbrówka	
Nazwa i adres obiektu budowlanego:	Przyłącze do sieci elektroenergetycznej 0,4kV na dz. nr 153, 154/1, 155 obręb 0014 Kozy w jednostce ewidencyjnej nr 220103_2 Czarna Dąbrówka	Data: 04.03.2021
Projektant:	mgr inż. Krzysztof Rzeszutko, upr. bud. nr: ZAP/0220/POOE/11 w spec. inst. w zakresie sieci, instalacji i urządzeń elektrycznych i elektroenergetycznych do projektowania bez ograniczeń	
Sprawdzający:	mgr inż. Rafał Sitko, upr. bud. nr: ZAP/0109/POOE/12 w spec. inst. w zakresie sieci, instalacji i urządzeń elektrycznych i elektroenergetycznych do projektowania bez ograniczeń	
Asystent proj.:	mgr inż. Jan Słodkowski	
Tytuł rysunku:	Plansza uzgodnień	Skala: 1:500 Arkusz: 1 Nr rysunku: 01

