

UCHWAŁA NR XXII/255/2021
RADY GMINY CZARNA DĄBRÓWKA
z dnia 8 lutego 2021 roku

**w sprawie wyrażenia zgody na ustanowienie ograniczonego prawa rzeczowego –
służebności przesyłu na nieruchomości stanowiącej własność Gminy Czarna Dąbrówka**

Na podstawie art. 18 ust. 2 pkt. 9 lit. „a” ustawy z dnia 8 marca 1990 r. o samorządzie gminnym (tekst jedn. Dz. U. z 2020 r. poz. 713 z późn. zm.) oraz art. 13 ust. 1 ustawy z dnia 21 sierpnia 1997 roku o gospodarce nieruchomościami (tekst jedn. Dz. U. z 2020 r. poz. 1990 z późn. zm.) oraz art. 305¹ ustawy z dnia 4 kwietnia 1964 r. Kodeks Cywilny (tekst jedn. Dz. U. z 2020 r. poz. 1740 z późn. zm.), **Rada Gminy Czarna Dąbrówka uchwala, co następuje:**

§ 1.1 Wyraża się zgodę na ustanowienie na części nieruchomości stanowiącej własność Gminy Czarna Dąbrówka, oznaczonej w ewidencji gruntów i budynków jako działka nr 623, położonej w obrębie Kozy, gmina Czarna Dąbrówka, dla której Sąd Rejonowy w Lęborku, V Wydział Ksiąg Wieczystych prowadzi Księgę Wieczystą nr SL1L/00010792/4 ograniczonego prawa rzeczowego – służebności przesyłu na rzecz Energa – Operator SA z siedzibą w Gdańsku.

2. Służebność, o której mowa w ust. 1 zostanie ustanowiona na czas nieoznaczony i będzie polegać na prawie posadowienia na części nieruchomości, o której mowa w ust. 1, linii kablowej 15 kV o długości 7 m, szerokości pasa służebności 0,5 m oraz na prawie wstępu, przechodu, przejazdu, swobodnego i całodobowego dostępu do ww. urządzeń w celu wykonywania czynności związanych z posadowieniem linii oraz naprawami, z obowiązkiem każdorazowego przywrócenia nieruchomości do stanu pierwotnego na koszt Energa-Operator SA.

3. Przebieg służebności, o której mowa w ust. 1 określa załącznik do niniejszej uchwały, stanowiący jej integralną część.

§ 2. Ustanowienie służebności przesyłu, o której mowa w § 1 nastąpi za jednorazowym wynagrodzeniem ustalonym przez rzeczoznawcę majątkowego.

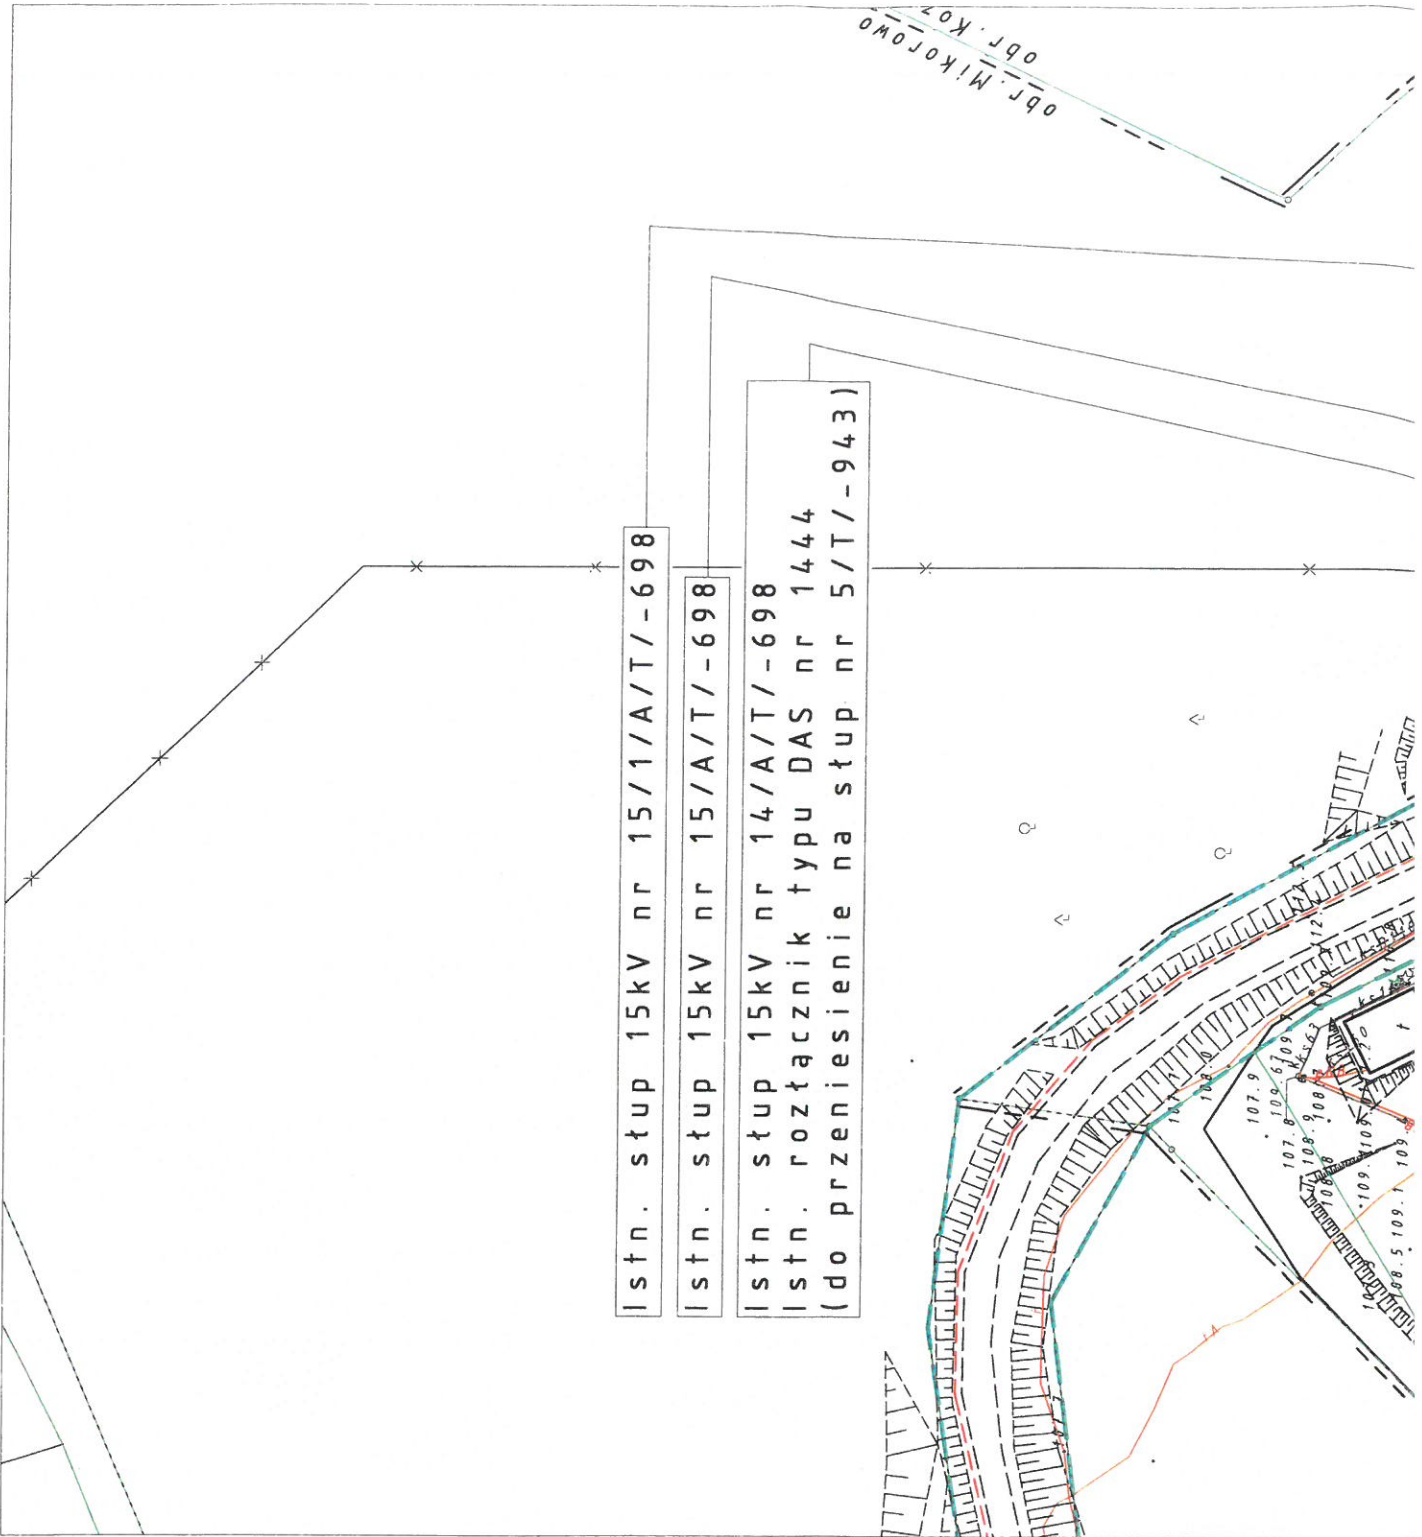
§ 3. Wykonanie uchwały powierza się Wójtowi Gminy Czarna Dąbrówka.






§ 4. Uchwała wchodzi w życie z dniem podjęcia.

PRZEWODNICZĄCY
RADY GMINY
Czarna Dąbrówka
Tomasz Naderza

obr. Mikołowo
obr. Koz

Istn. stóp 15kV nr 15/1/A/T/-698
Istn. stóp 15kV nr 15/A/T/-698
Istn. stóp 15kV nr 14/A/T/-698
Istn. rozłącznik typu DAS nr 1444
(do przeniesienia na stóp nr 5/T/-943)



-  OBSZAR OPRACOWANIA
-  PROJEKTOWANA LINIA KABLOWA
-  PROJEKTOWANA LINIA NAPOWIETRZNA
-  OZNACZENIE DZIAŁEK - DEMONTAŻ / MONTAŻ
-  PROJEKTOWANY SŁUP LINII NAPOWIETRZNEJ