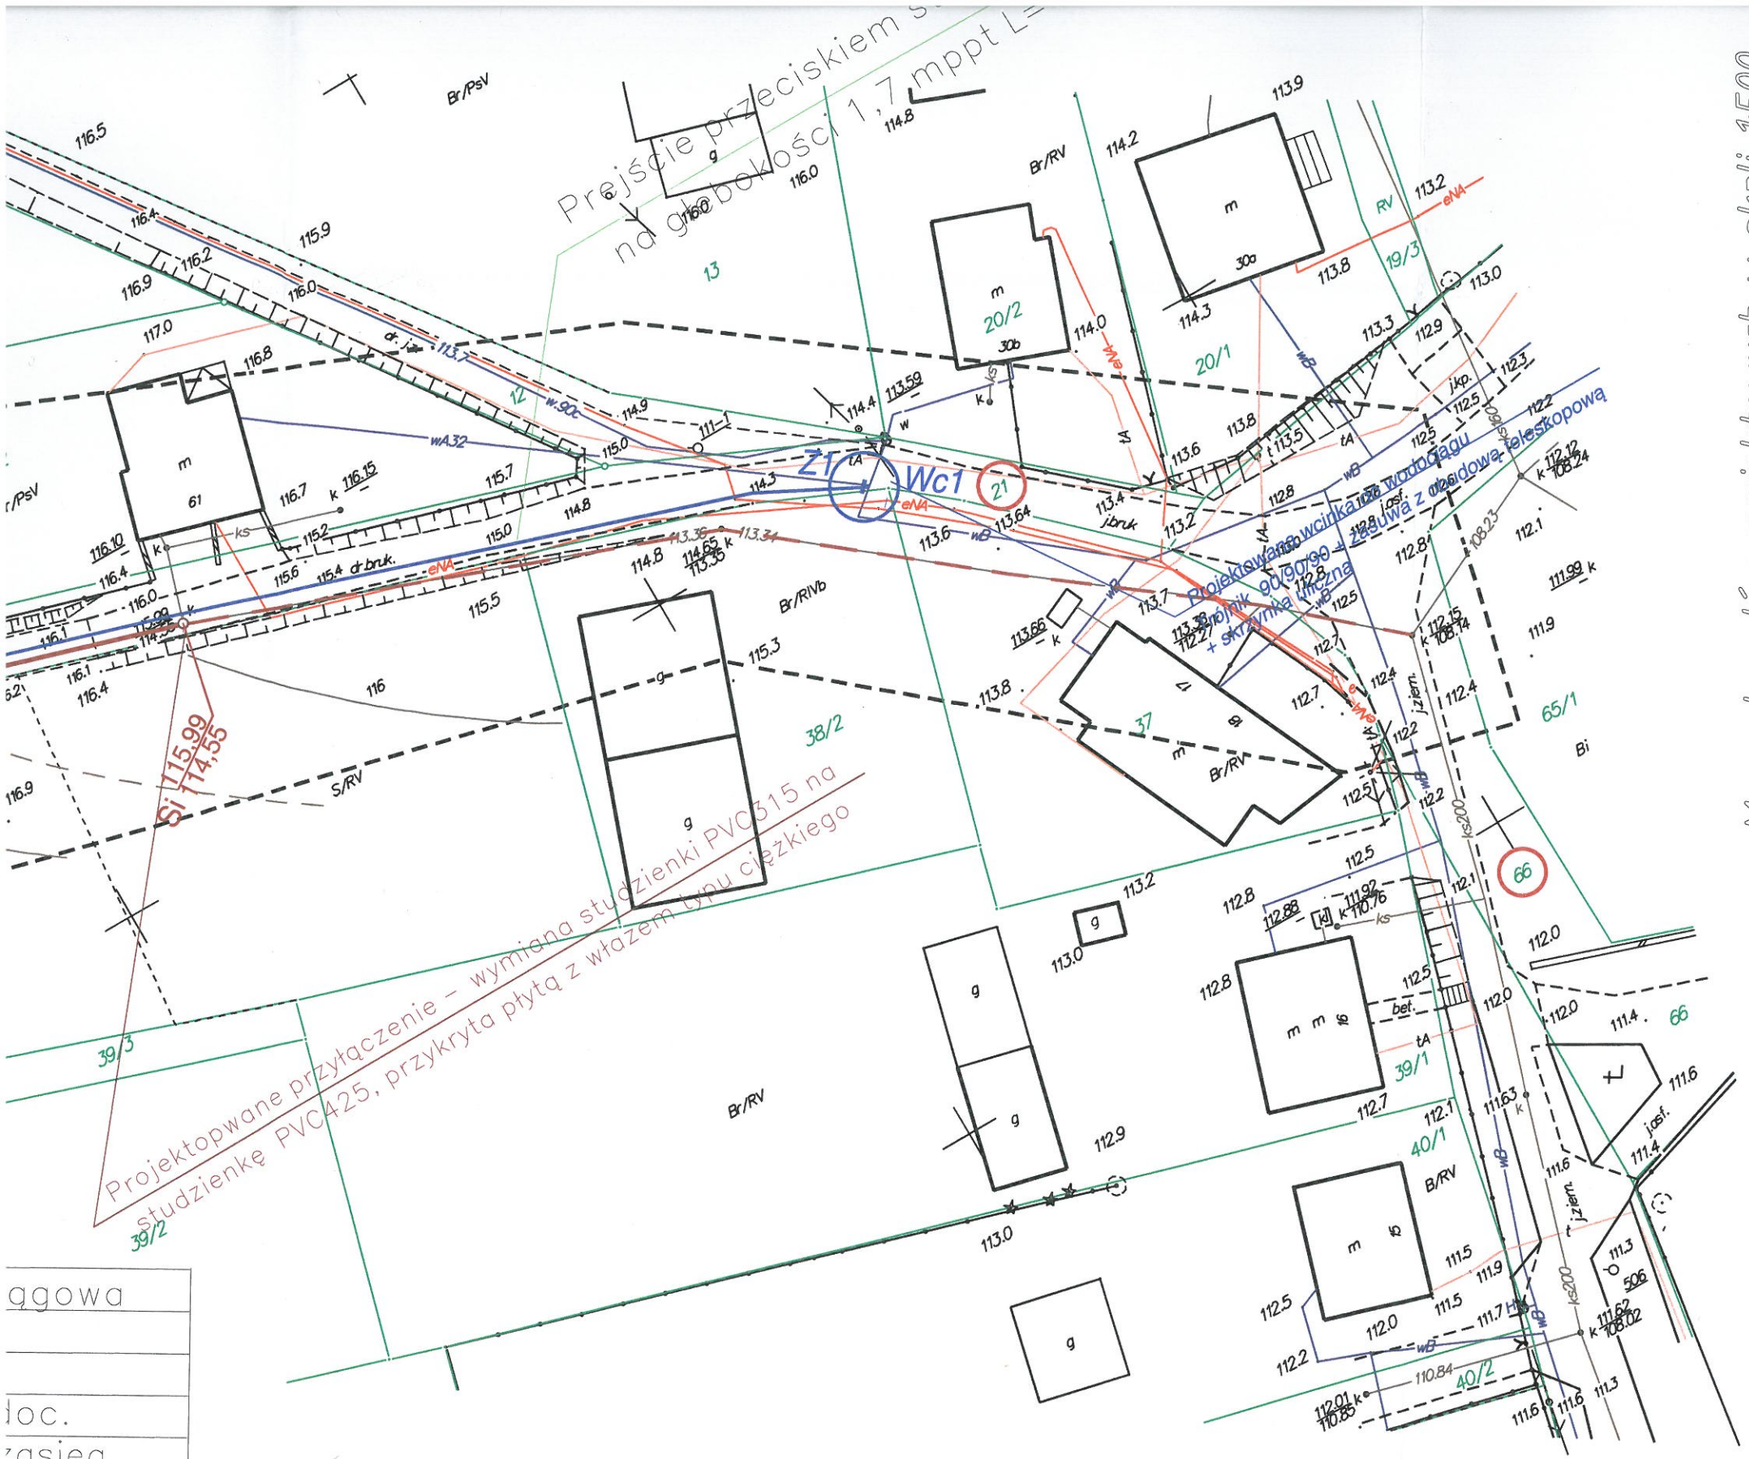

Mapa do celów projektowych w skali 1:500

1. Wykonana w marcu 2017r. w technologii mapy numerycznej TerraBit na podstawie nowego pomiaru bezpośredniego oraz danych pozyskanych z pzg-k
2. Granice wniesiono z danych mapy numerycznej z pzgk, bez ich weryfikacji w terenie, kontury klasoużytków przeniesiono graficznie z mapy egib.
3. Układ współrzędnych 2000/18, Poziom odniesienia Kronstadt '86.
4. Nie wyklucza się istnienia w terenie sieci podziemnego uzbrojenia terenu, które nie zostało zainwentaryzowane geodezyjnie w ramach obowiązku inwestorskiego.
5. Wykonawca: GeoSTAR, Kier. zadania: Zenon Litwin Nr.zaśw. 7904.
6. Służebności grunt. przy oprac.niniejszej mapy nie były przedmiotem badania.

Data opracowania: 20.03.2017r.

KERG/ID: 664.0.0482.2017

NOŻYNO

Województwo: pomorskie
Powiat: bytowski
Gmina: Cz.DĄBRÓWKA [220103_2]
Obręb: NOŻYNO [002011]
Obiekt: 21, 12 (wg zakresu).

ZA ZGODNOŚĆ Z ORYGINAŁEM KOPII MAPY DO CELÓW PROJEKTOWYCH

Legenda dla obiektów nieobjętych katalogiem znaków umownych baz danych

- 154 — warstwica ciągła, cięcie co 1m
- 153.5 — warstwica pomocnicza cięcie 0.5m

ągowa
doc.
zasięg
witacyjna
zyjna
lernizacji
ie

PROJEKT ZAMIENNY

(wypłycenie kanalizacji grawitacyjnej)

ZMIANA PROJEKTU NIEISTOTNA DLA CELU KTÓREMU MA SŁUŻYĆ

Inwestor:	GMINA CZARNA DĄBRÓWKA 77-116 CZARNA DĄBRÓWKA, ul. Gdańska 5
Inwestycja:	ROZBUDOWA SIECI WODOCIĄGOWEJ I KANALIZACJI SANITARNEJ W M. NOŻYNO
Nazwa rysunku:	PROJEKT ZAGOSPODAROWANIA TERENU