


Sytuacja drogowa	Oprawa LED	Moc oprawy	Ilość opraw
G6	G6.drogowa	53	1

TYTUŁ:	Wymiana opraw oświetleniowych				
LOKALIZACJA:	Podkomorki gm. Czarna Dąbrówka				
FUNKCJA	IMIĘ I NAZWISKO	NR UPRAWNIEŃ	DATA	NR MAPY	ŁĄCZNA ILOŚĆ OPRAW
Projektował:	Magdalena Ritz	POM/0181/PWOE/08	09.2016	U1	1
Opracował:	Piotr Krajewski	-	09.2016		

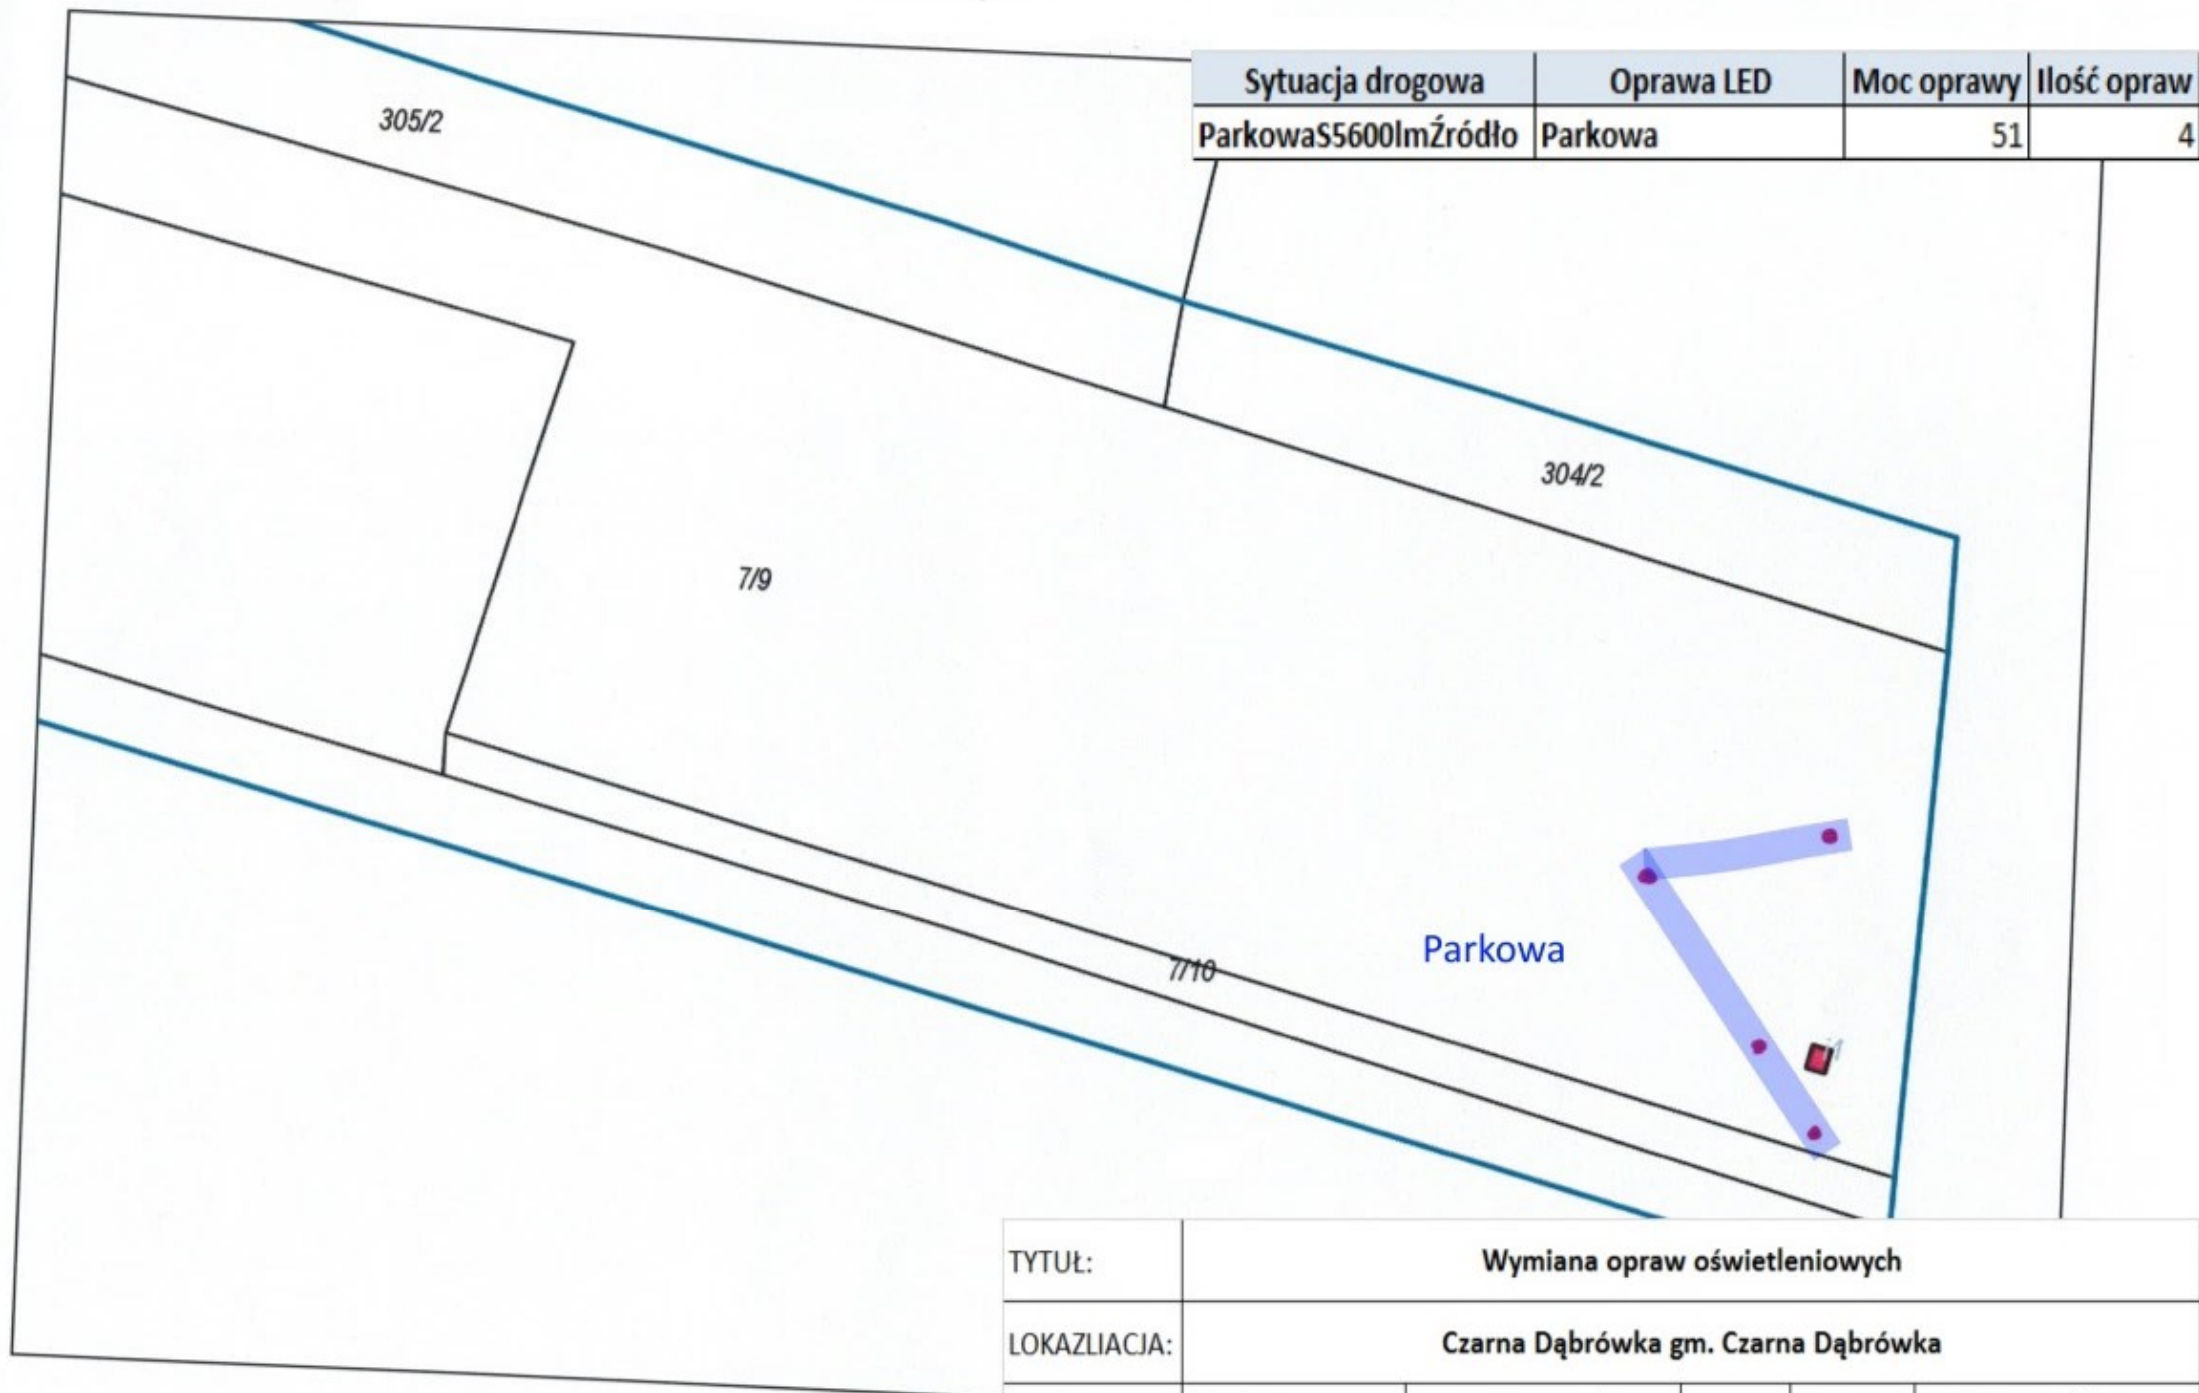

Sytuacja drogowa	Oprawa LED	Moc oprawy	Ilość opraw
ParkowaS5600lmŹródło	Parkowa	51	4

TYTUŁ:	Wymiana opraw oświetleniowych				
LOKALIZACJA:	Czarna Dąbrówka gm. Czarna Dąbrówka				
FUNKCJA	IMIĘ I NAZWISKO	NR UPRAWNIENI	DATA	NR MAPY	ŁĄCZNA ILOŚĆ OPRAW
Projektował:	Magdalena Ritz	POM/0181/PWOE/08	09.2016	U3	4
Opracował:	Piotr Krajewski	-	09.2016		

244/6

Sytuacja drogowa	Oprawa LED	Moc oprawy	Ilość opraw
Parkowa S5600lm Źródło	Parkowa	51	9

Parkowa

25

23

Bz

26/1

105 m2

107 g1

106 g1

108 m2

26/2

112 i1

111 g1

27/1

109 g1

110 g1

113 g1

Bp

B

B

Bi

Br-Ps/IV 210 m

213 i1

629


623/2


203 i1

202 g1

dr
5/3

TYTUŁ:	Wymiana opraw oświetleniowych				
LOKALIZACJA:	Jasień gm. Czarna Dąbrówka				
FUNKCJA	IMIĘ I NAZWISKO	NR UPRAWNIENI	DATA	NR MAPY	ŁĄCZNA ILOŚĆ OPRAW
Projektował:	Magdalena Ritz	POM/0181/PWOE/08	09.2016	U5	9
Opracował:	Piotr Krajewski	-	09.2016		

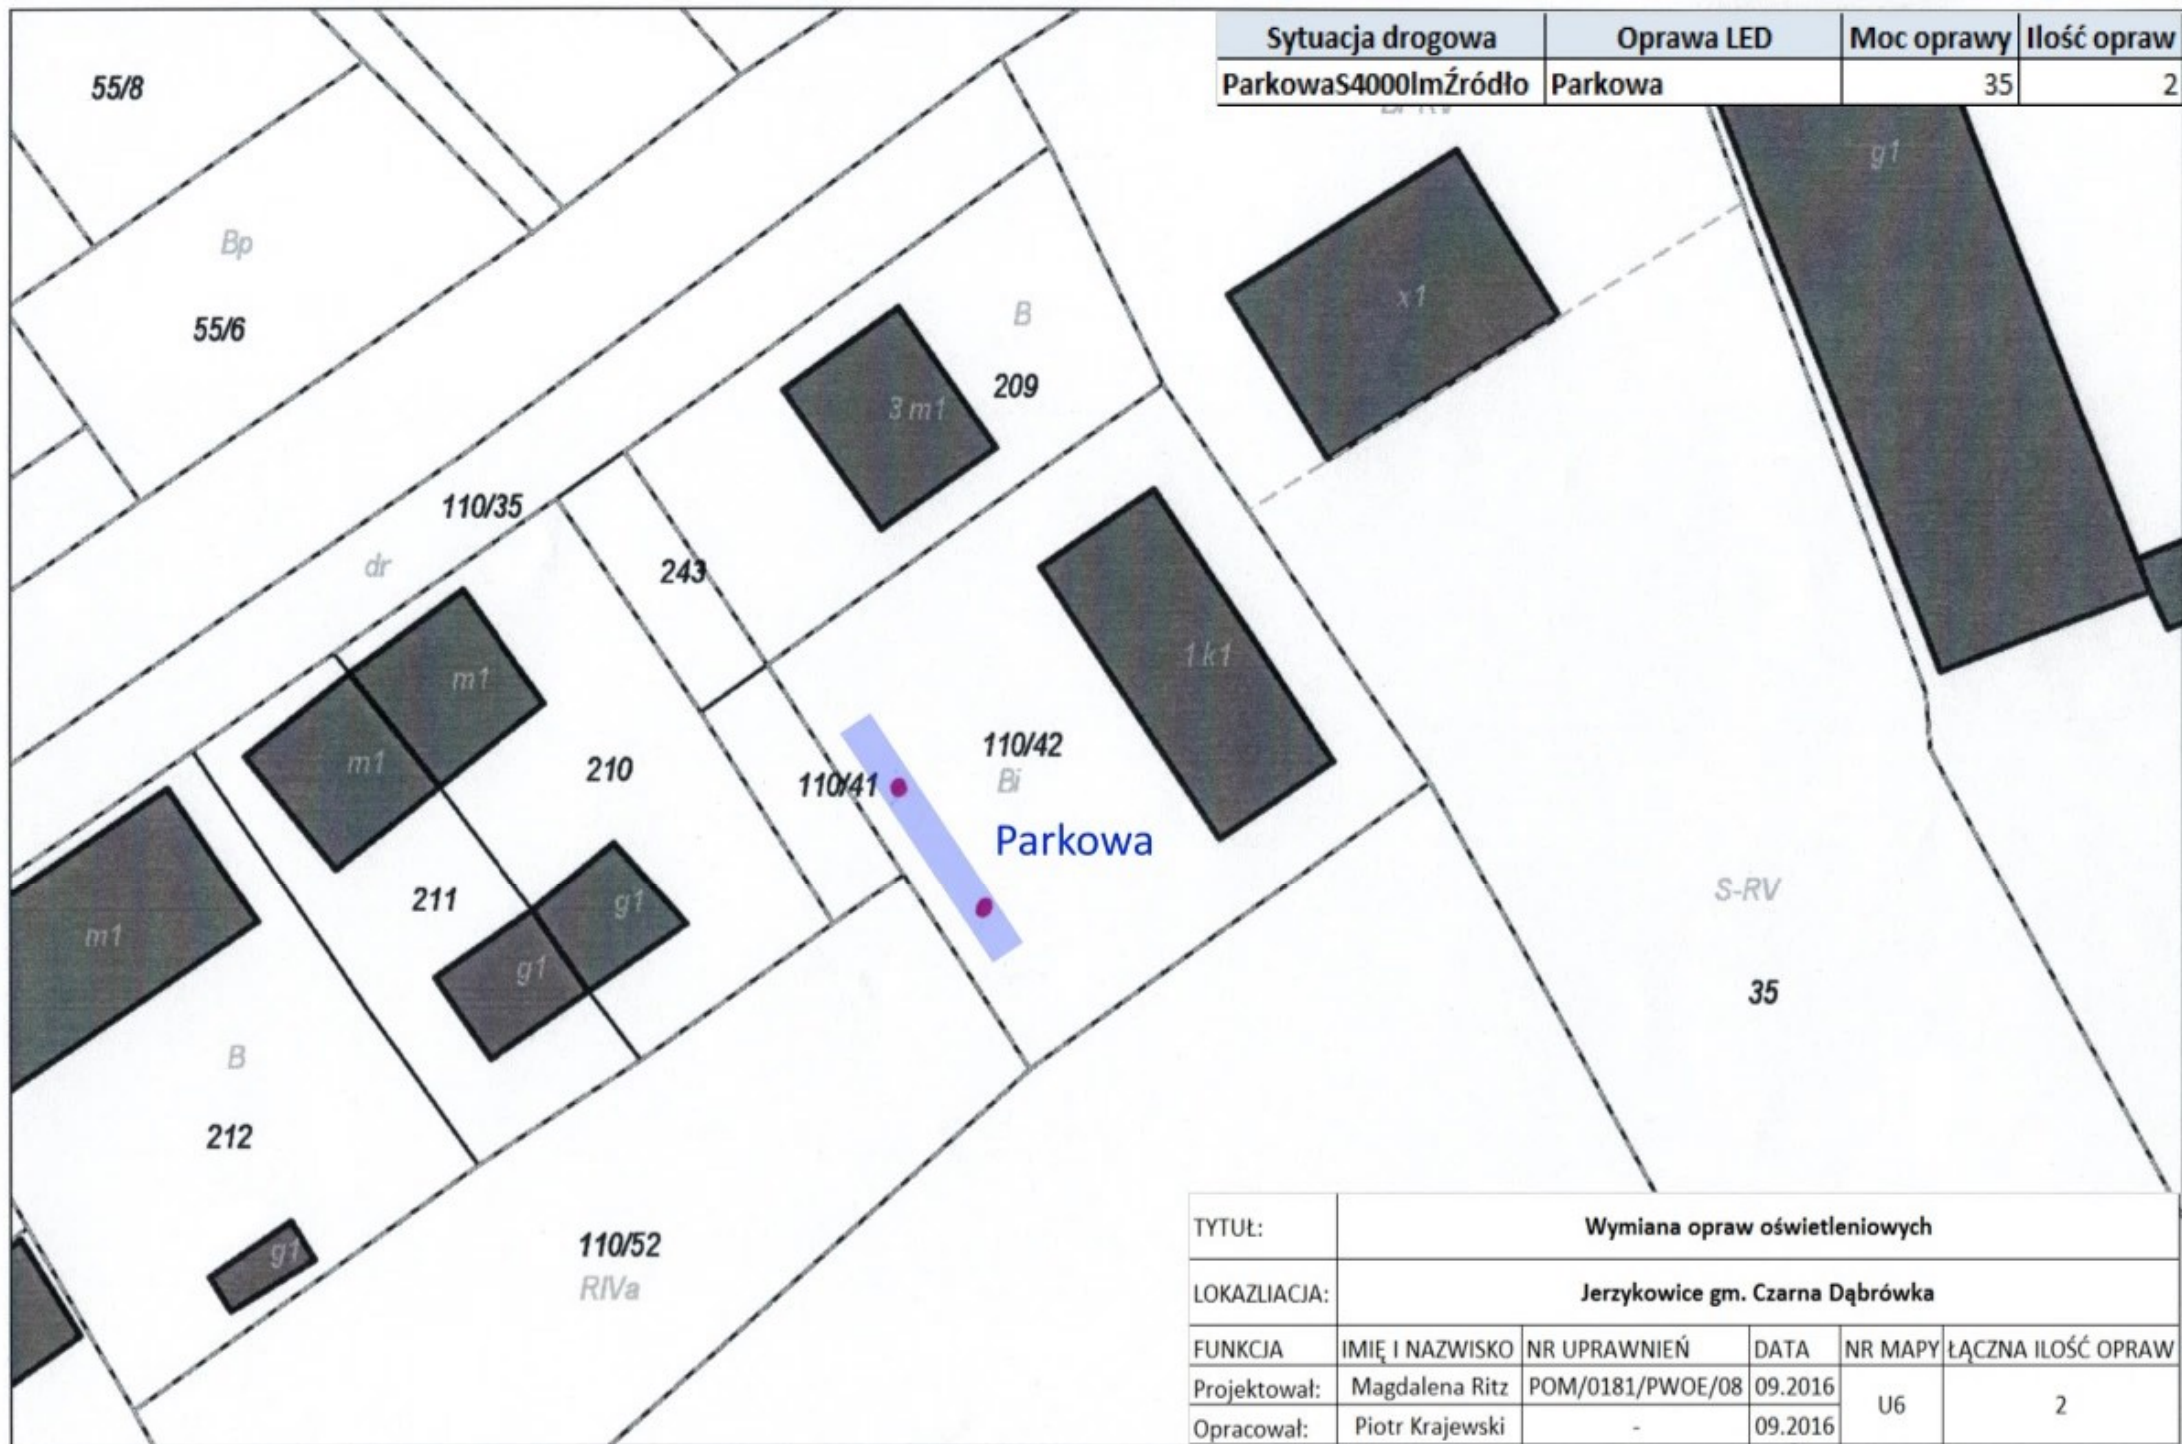

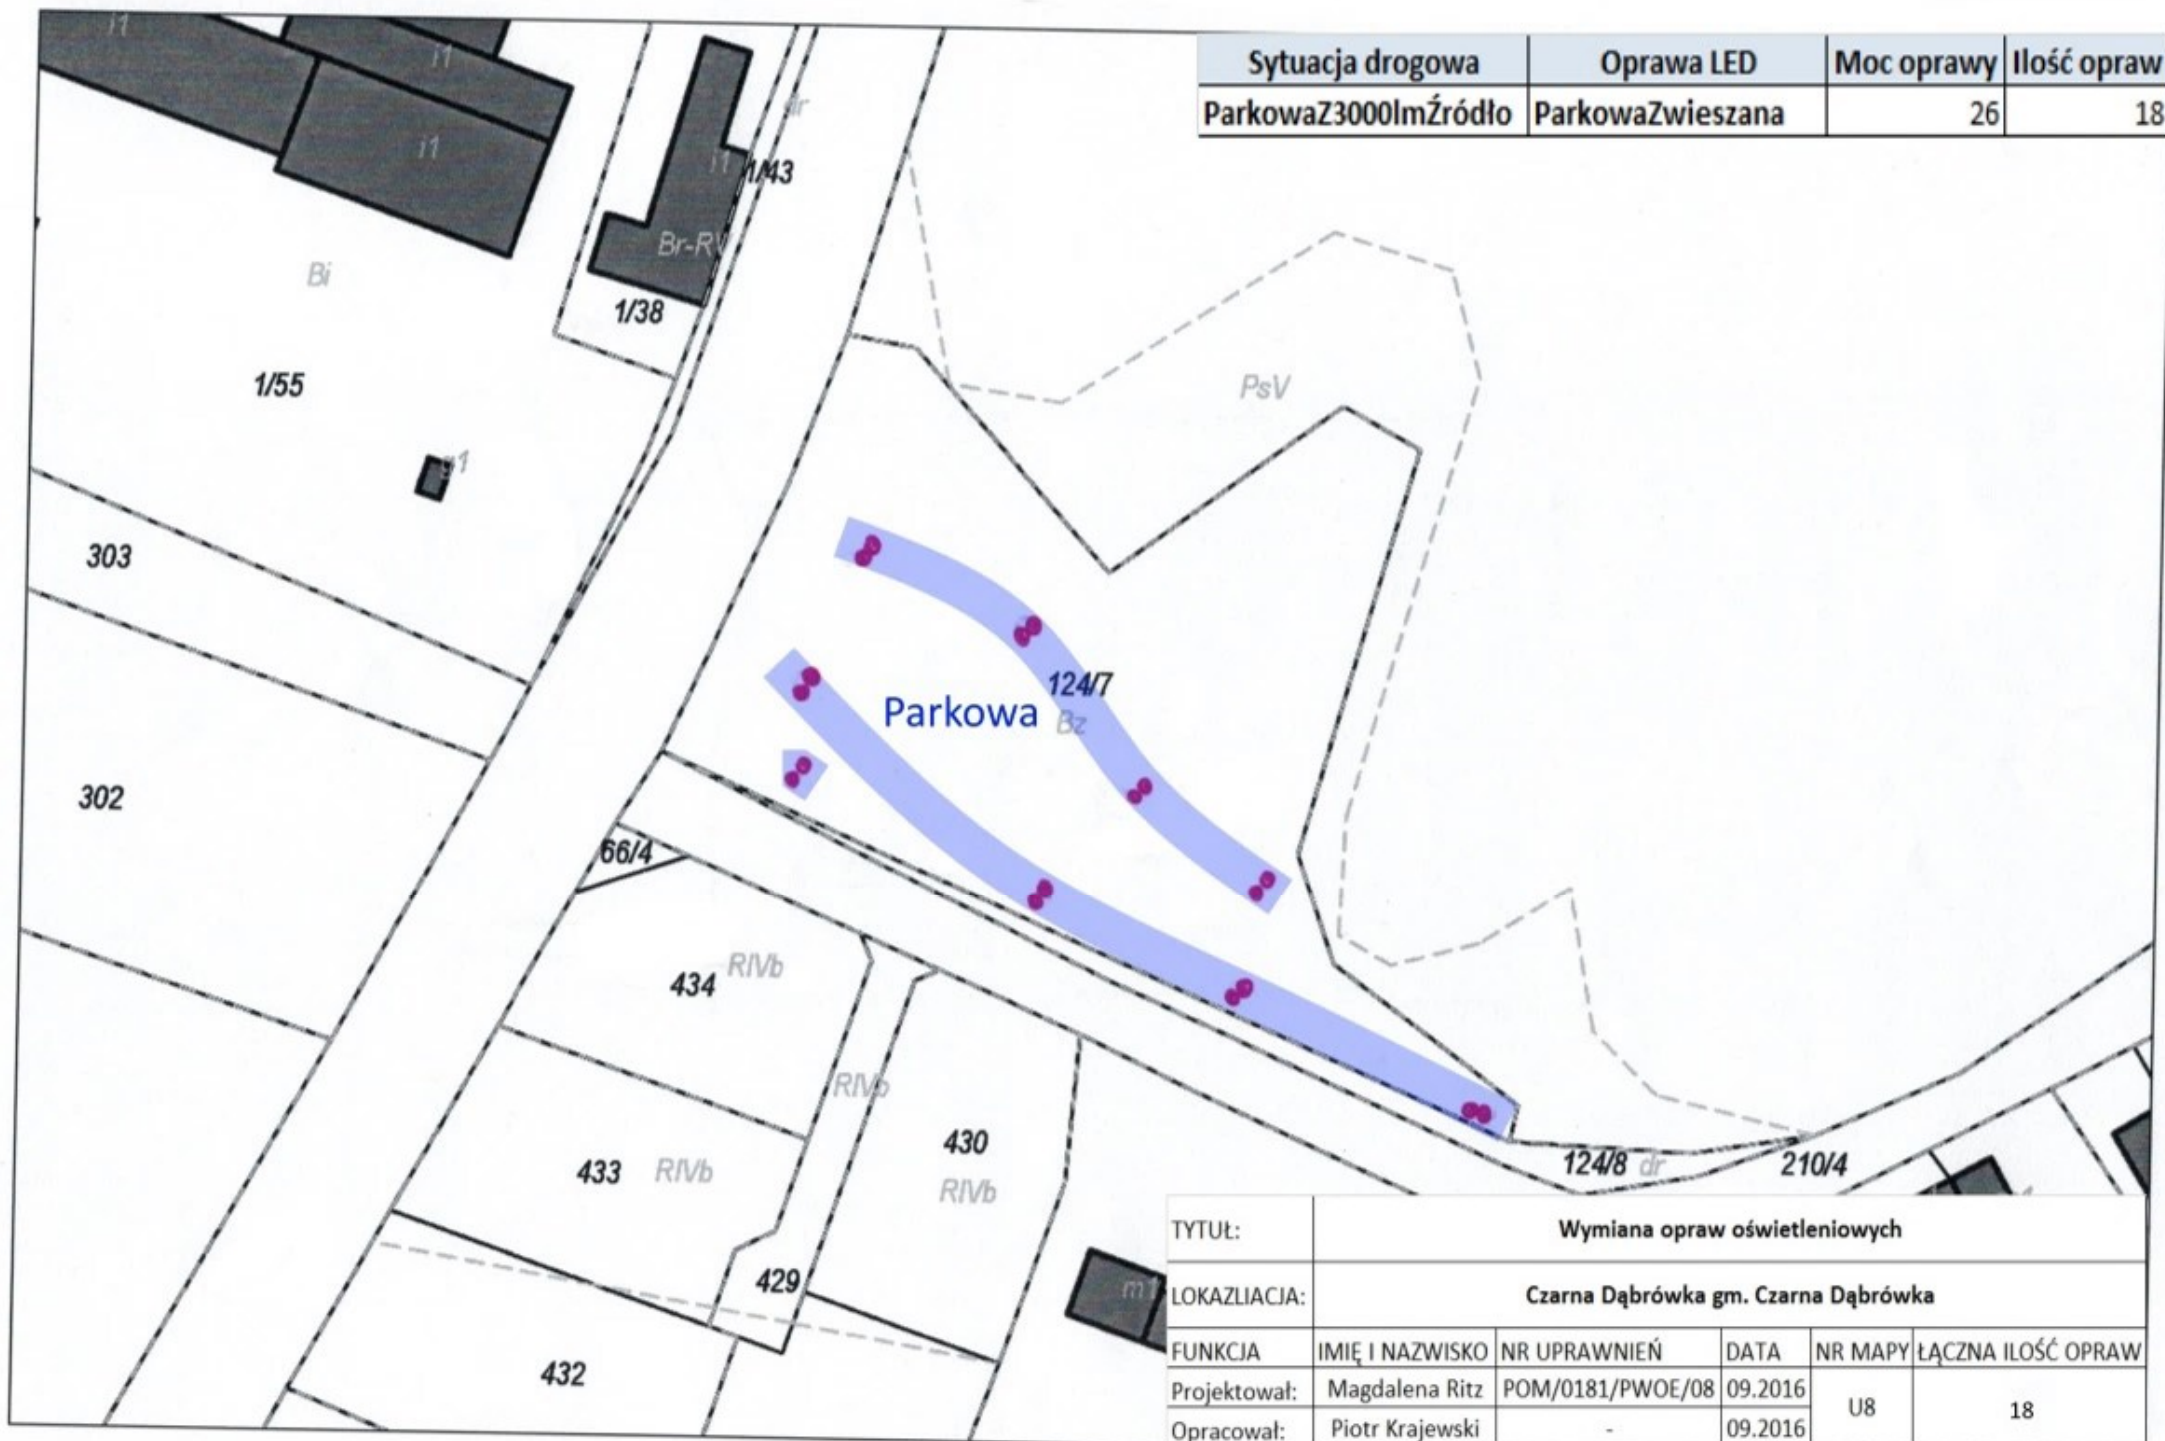


Sytuacja drogowa	Oprawa LED	Moc oprawy	Ilość opraw
ParkowaZ3000lmŹródło	ParkowaZwieszana	26	18

TYTUŁ:	Wymiana opraw oświetleniowych				
LOKALIZACJA:	Czarna Dąbrówka gm. Czarna Dąbrówka				
FUNKCJA	IMIĘ I NAZWISKO	NR UPRAWNIENI	DATA	NR MAPY	ŁĄCZNA ILOŚĆ OPRAW
Projektował:	Magdalena Ritz	POM/0181/PWOE/08	09.2016	U8	18
Opracował:	Piotr Krajewski	-	09.2016		


Sytuacja drogowa	Oprawa LED	Moc oprawy	Ilość opraw
G5	G5.drogowa	34	2
G6	G6.drogowa	53	13




Sytuacja drogowa	Oprawa LED	Moc oprawy	Ilość opraw
G6	G6.drogowa	53	6

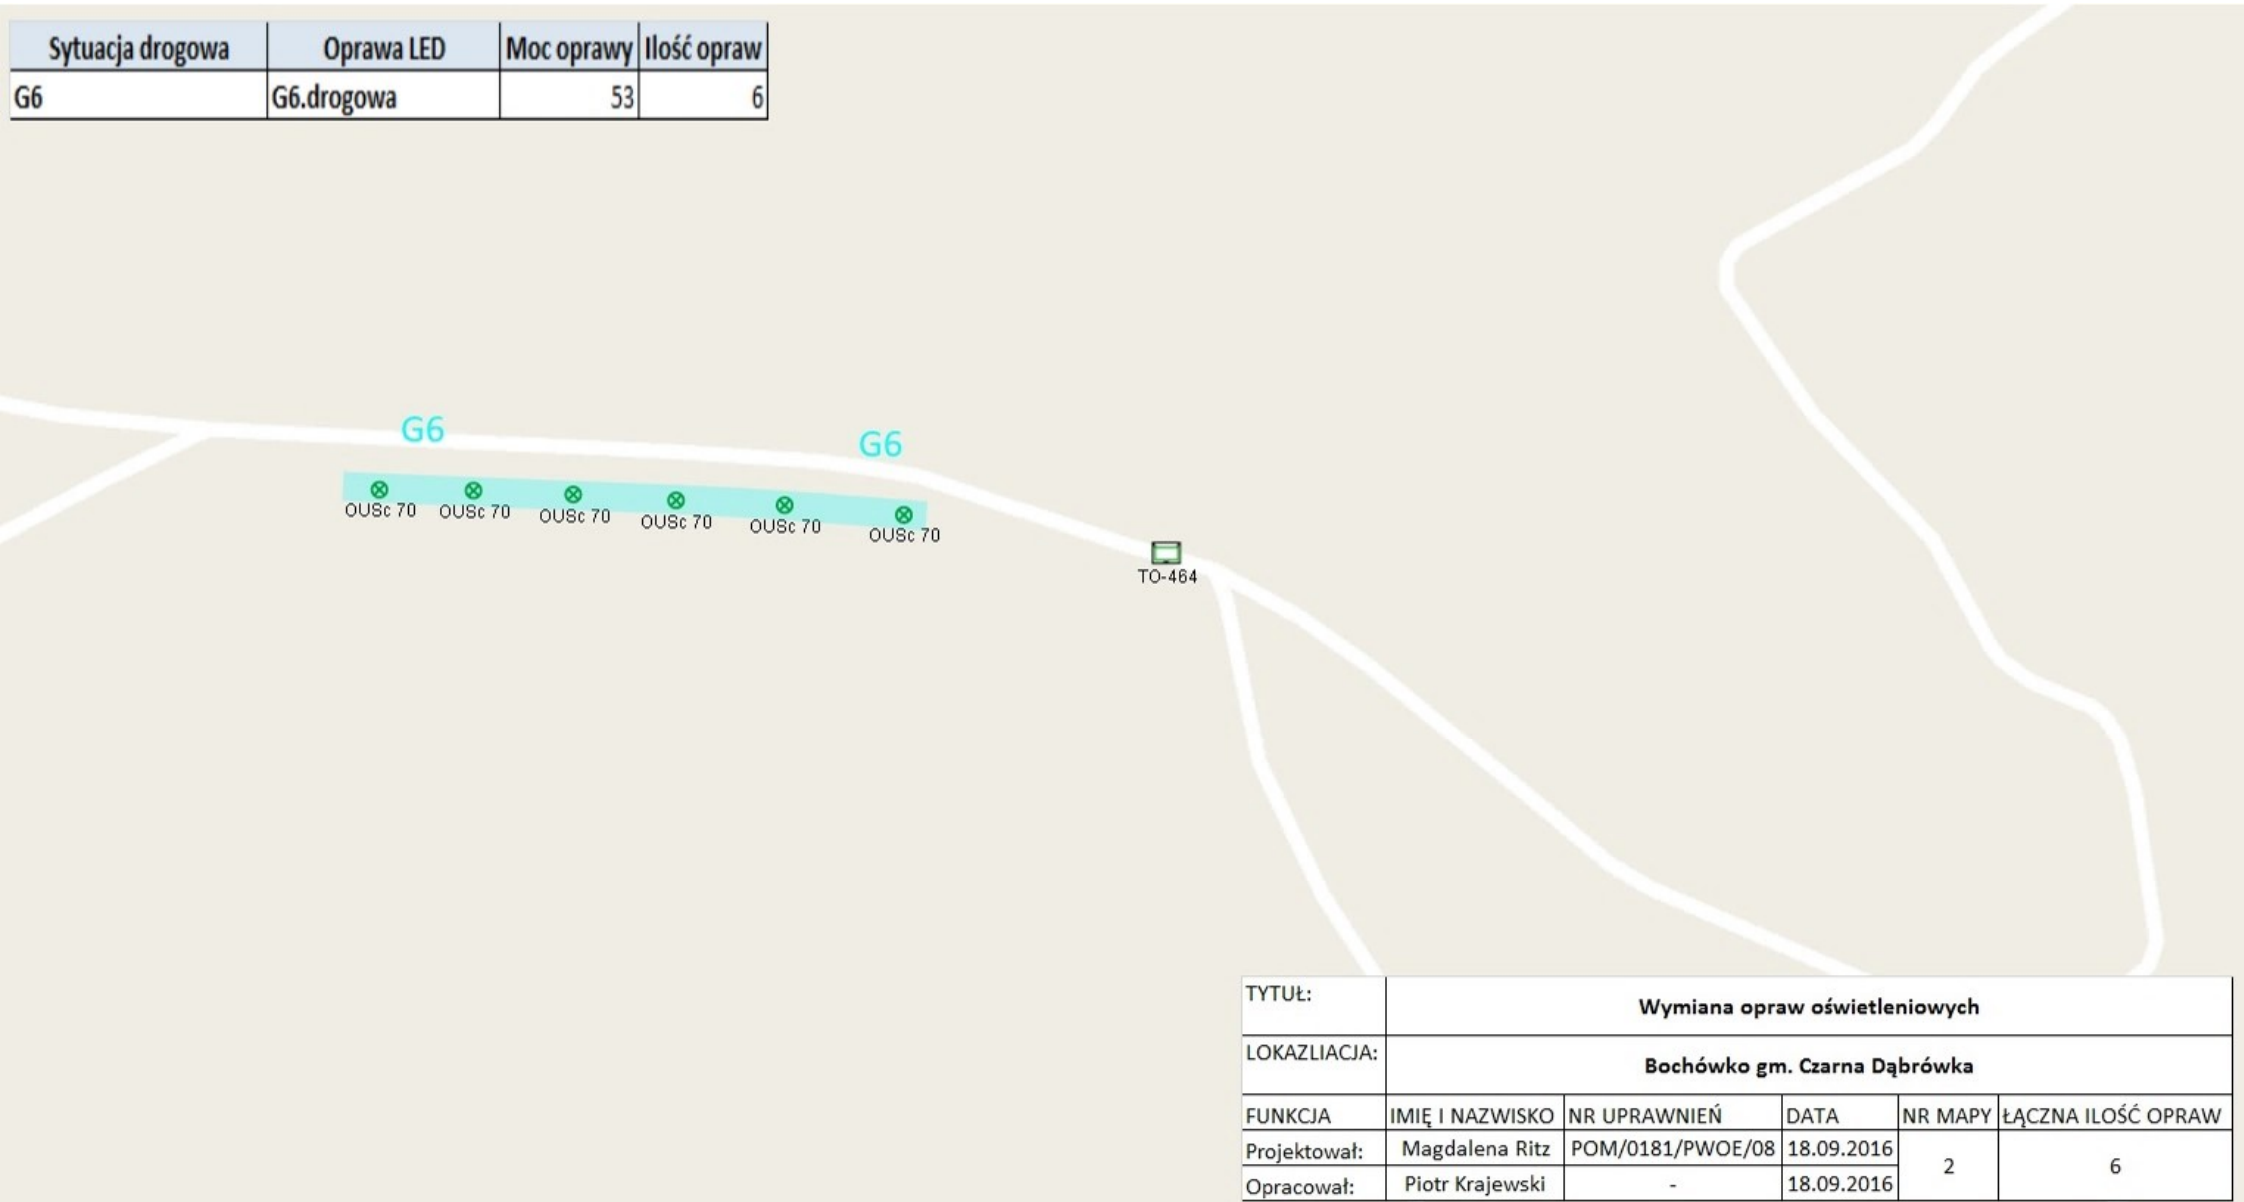


TYTUŁ:	Wymiana opraw oświetleniowych				
LOKALIZACJA:	Bochówko gm. Czarna Dąbrówka				
FUNKCJA	IMIĘ I NAZWISKO	NR UPRAWNIENI	DATA	NR MAPY	ŁĄCZNA ILOŚĆ OPRAW
Projektował:	Magdalena Ritz	POM/0181/PWOE/08	18.09.2016	2	6
Opracował:	Piotr Krajewski	-	18.09.2016		

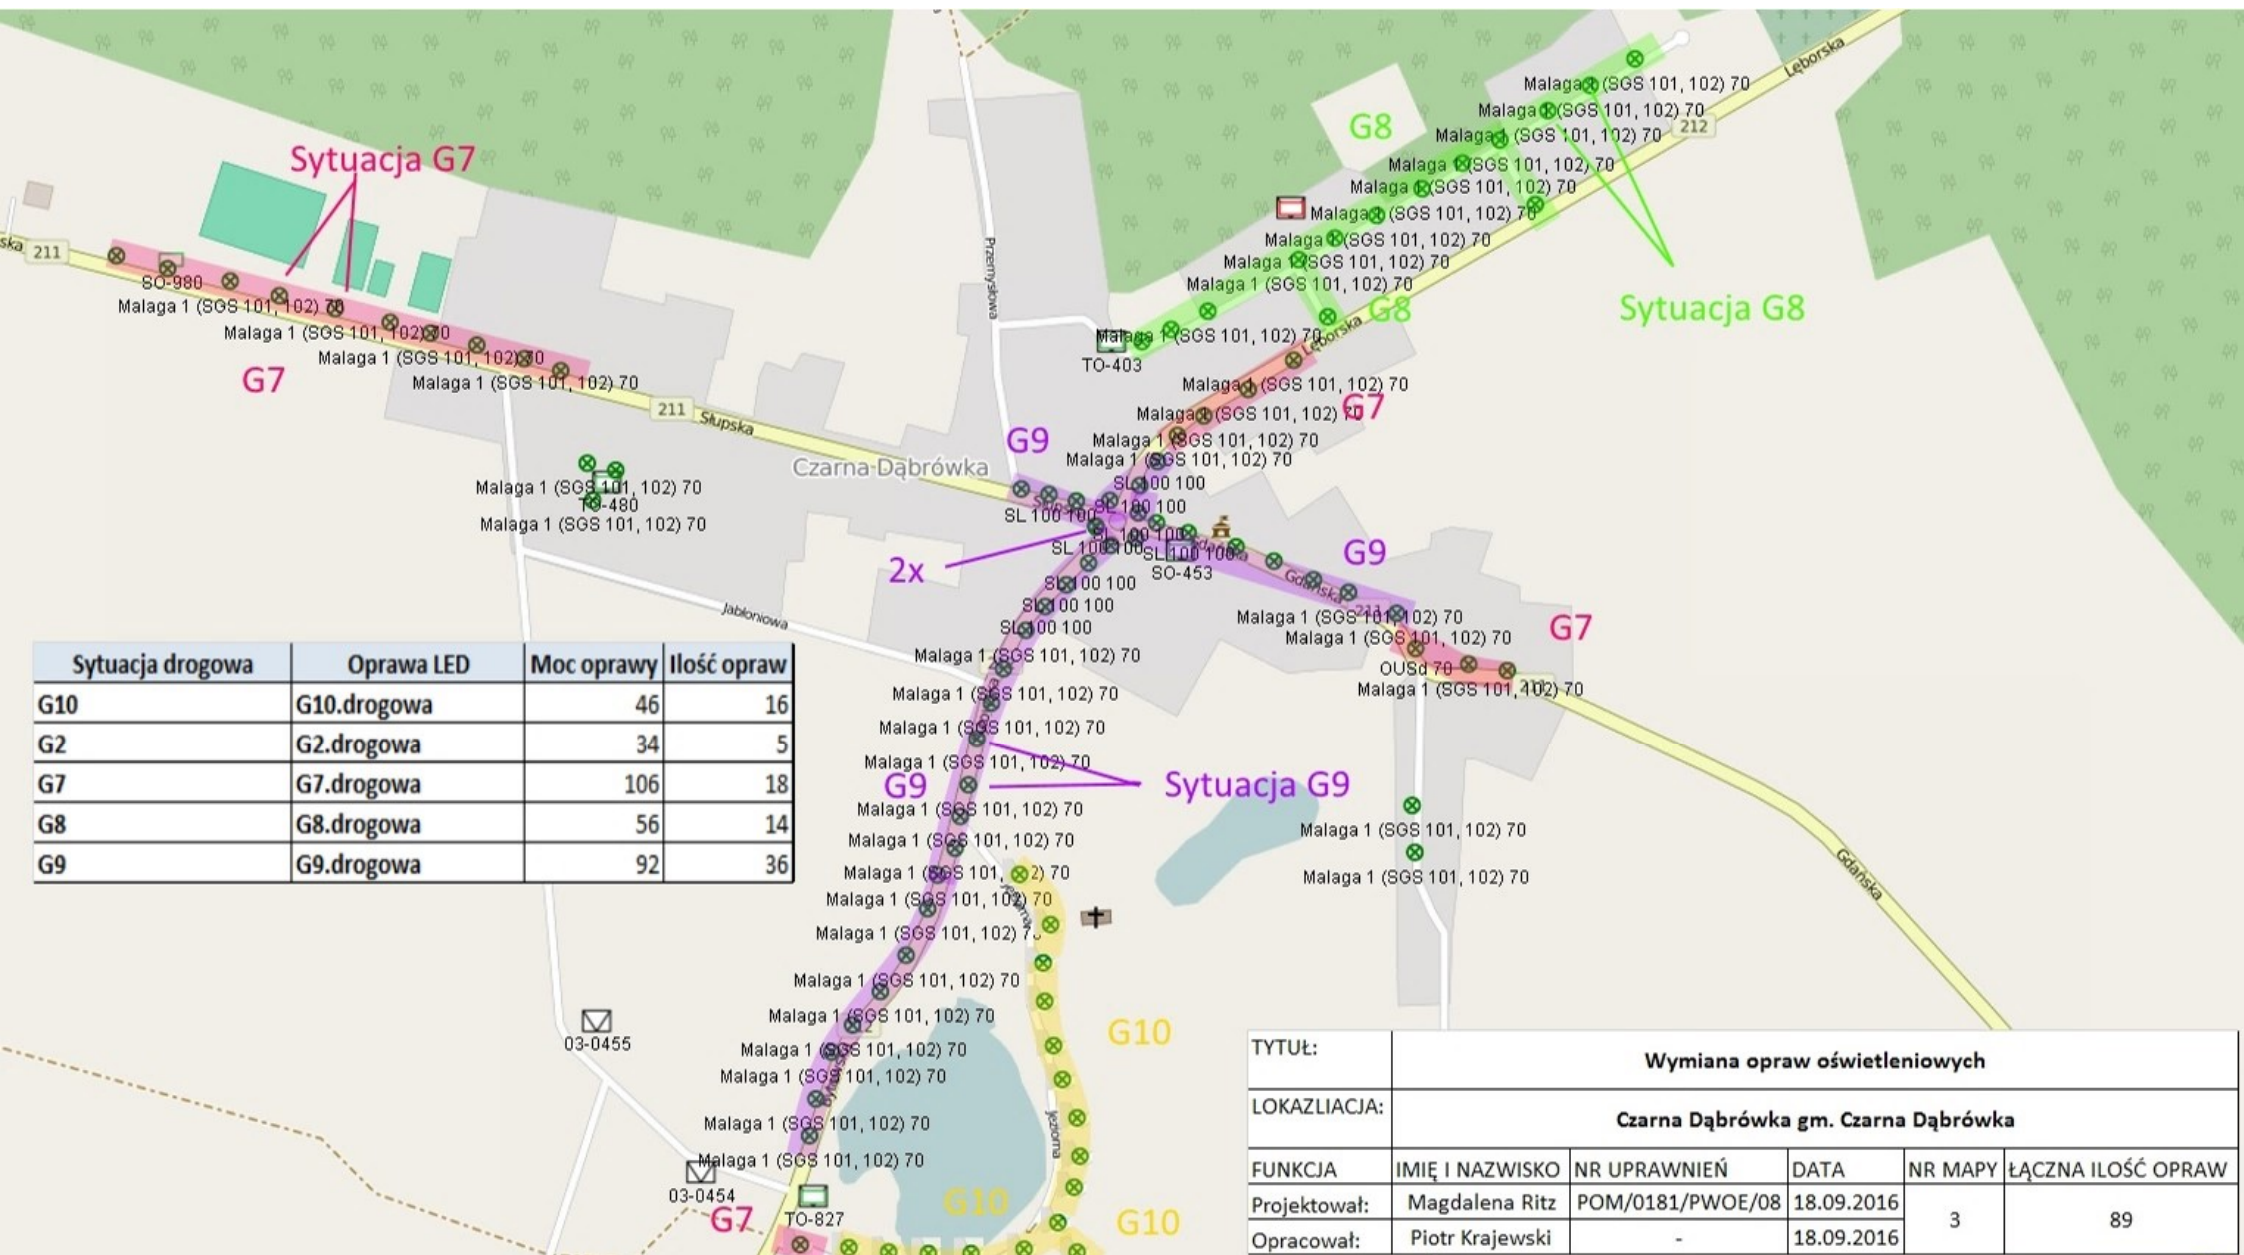


Sytuacja drogowa	Oprawa LED	Moc oprawy	Ilość opraw
G8	G8.drogowa	56	2

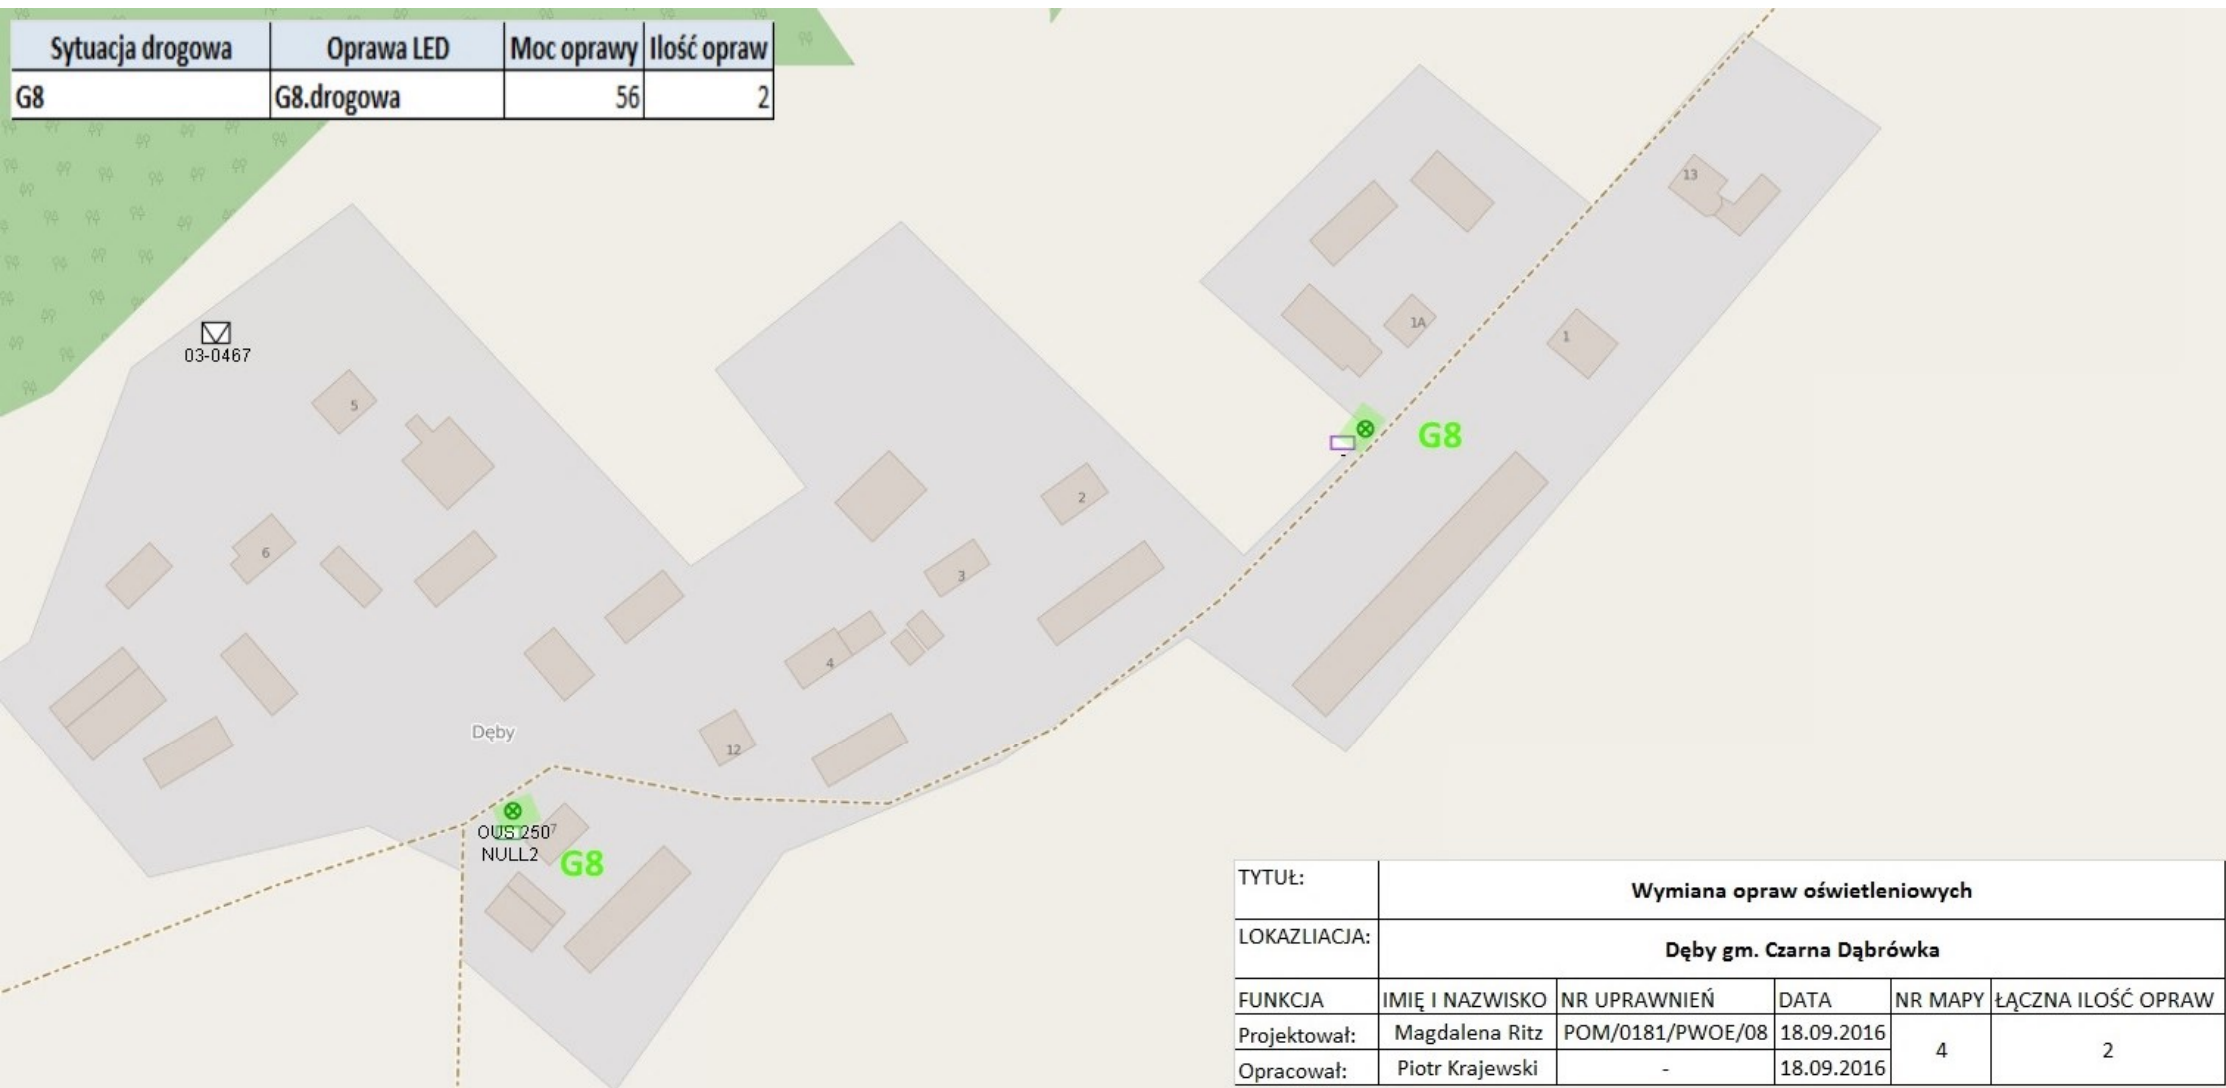

TYTUŁ:	Wymiana opraw oświetleniowych				
LOKALIZACJA:	Dęby gm. Czarna Dąbrówka				
FUNKCJA	IMIĘ I NAZWISKO	NR UPRAWNIEŃ	DATA	NR MAPY	ŁĄCZNA ILOŚĆ OPRAW
Projektował:	Magdalena Ritz	POM/0181/PWOE/08	18.09.2016	4	2
Opracował:	Piotr Krajewski	-	18.09.2016		

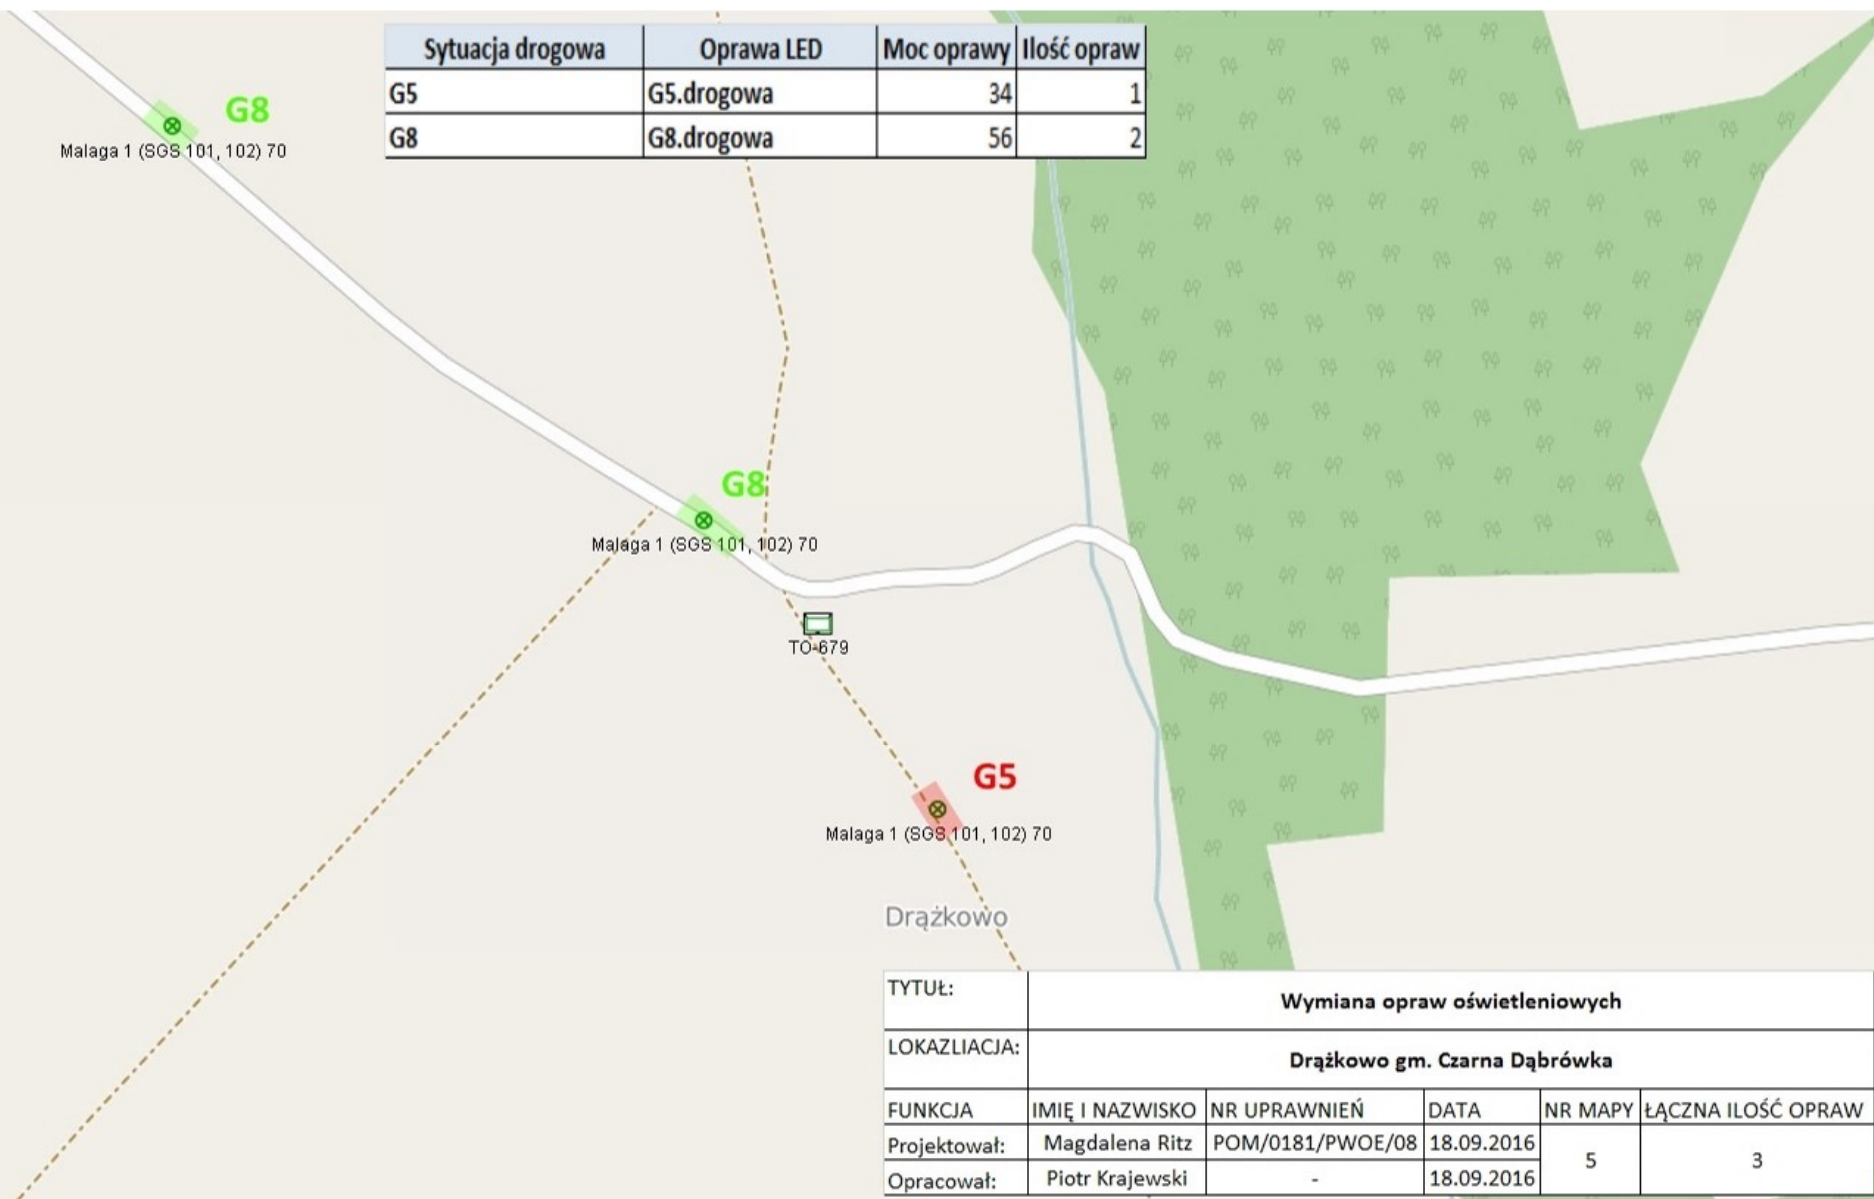


Sytuacja drogowa	Oprawa LED	Moc oprawy	Ilość opraw
G8	G8.drogowa	56	1

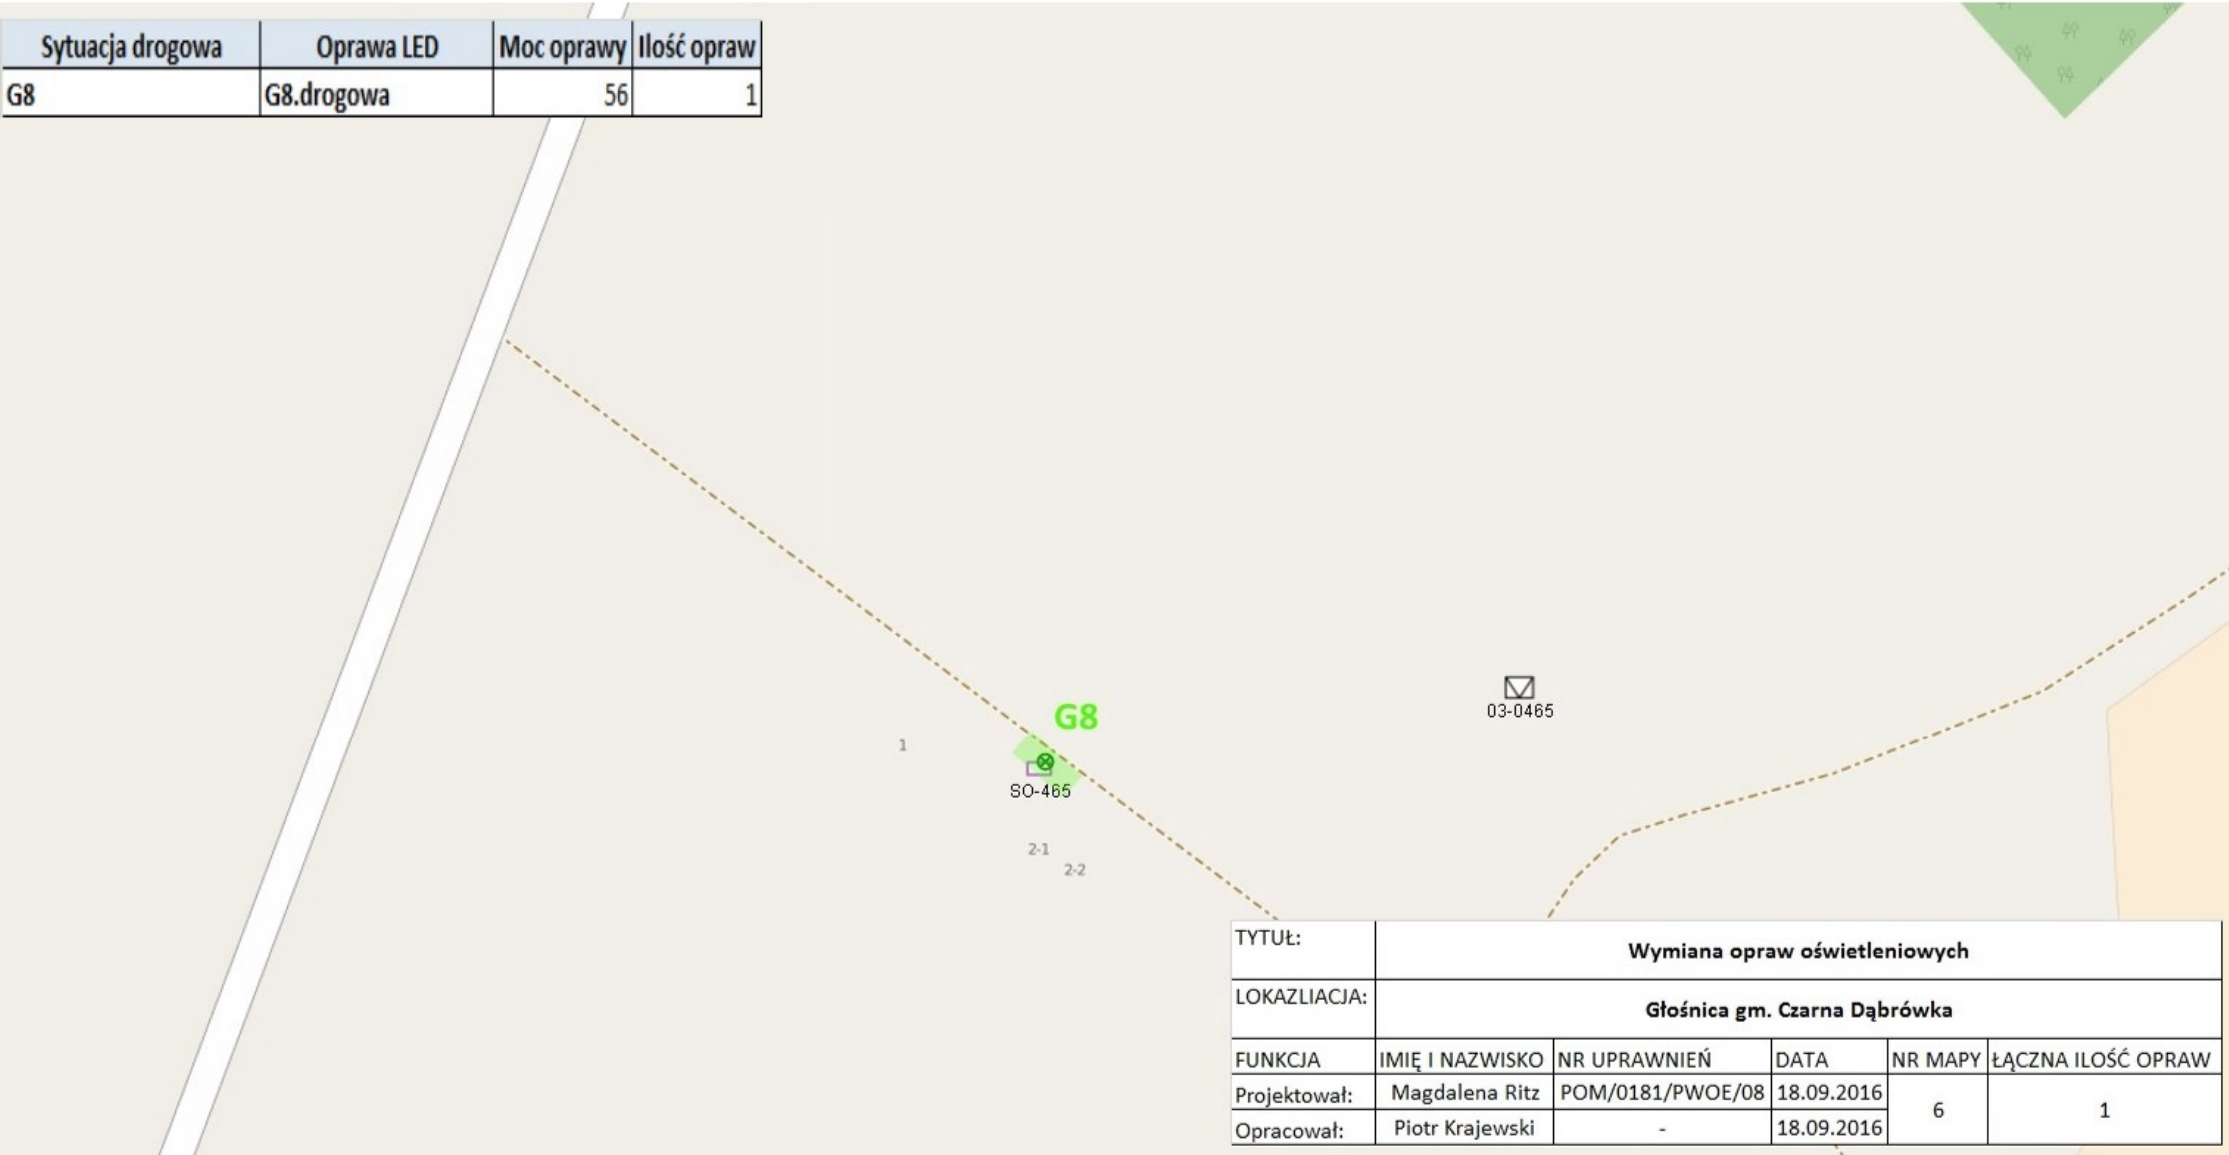

TYTUŁ:	Wymiana opraw oświetleniowych				
LOKALIZACJA:	Głośnica gm. Czarna Dąbrówka				
FUNKCJA	IMIĘ I NAZWISKO	NR UPRAWNIENI	DATA	NR MAPY	ŁĄCZNA ILOŚĆ OPRAW
Projektował:	Magdalena Ritz	POM/0181/PWOE/08	18.09.2016	6	1
Opracował:	Piotr Krajewski	-	18.09.2016		

Sytuacja drogowa	Oprawa LED	Moc oprawy	Ilość opraw
G10	G10.drogowa	46	13
G8	G8.drogowa	56	2

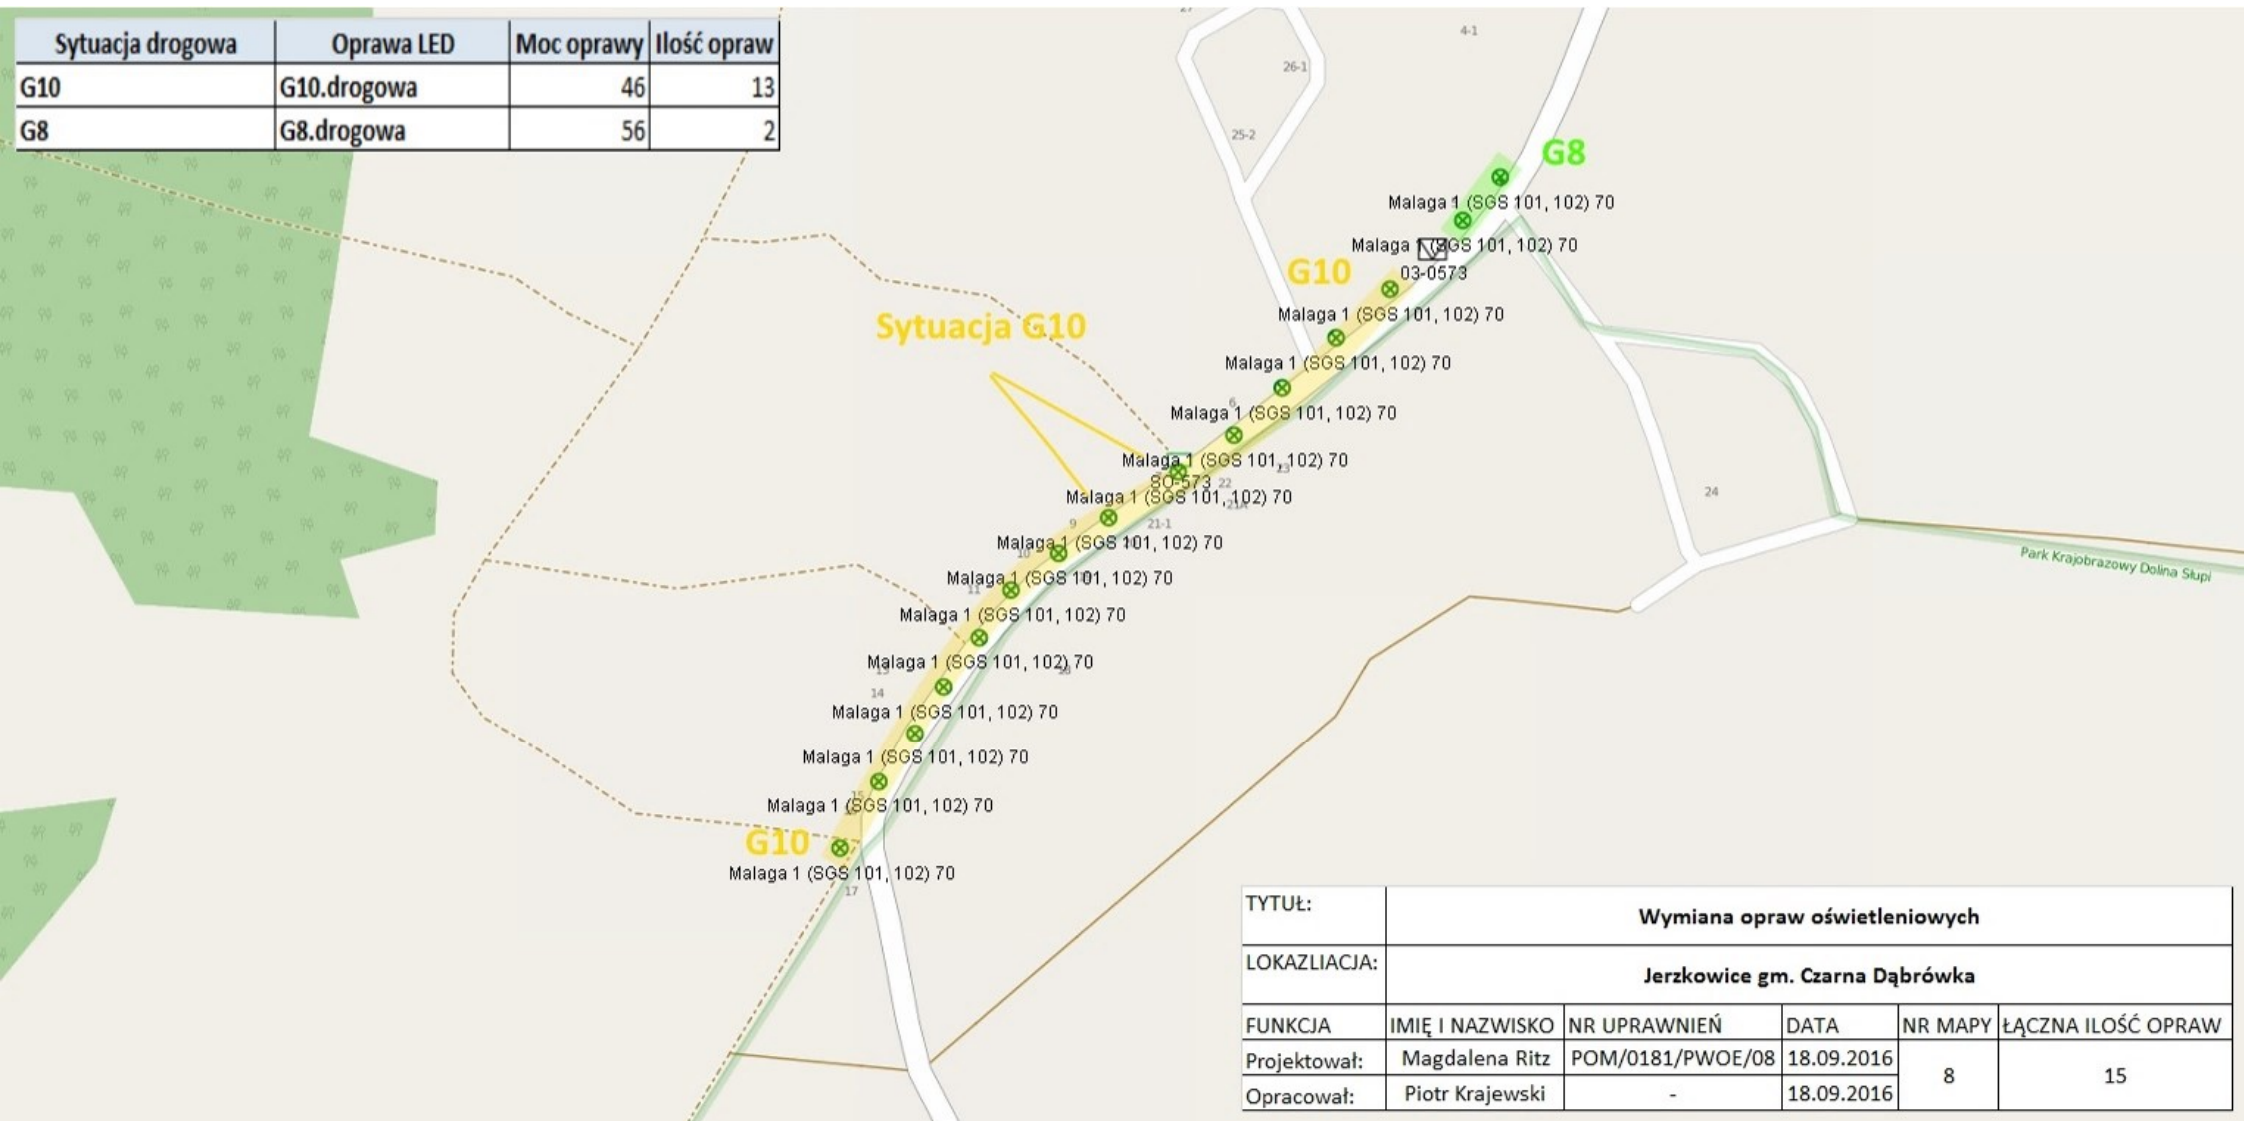

TYTUŁ:	Wymiana opraw oświetleniowych				
LOKALIZACJA:	Jerzkowice gm. Czarna Dąbrówka				
FUNKCJA	IMIĘ I NAZWISKO	NR UPRAWNIENI	DATA	NR MAPY	ŁĄCZNA ILOŚĆ OPRAW
Projektował:	Magdalena Ritz	POM/0181/PWOE/08	18.09.2016	8	15
Opracował:	Piotr Krajewski	-	18.09.2016		

Sytuacja drogowa	Oprawa LED	Moc oprawy	Ilość opraw
G8	G8.drogowa	56	3

4-3 4-2
4-4 4-1

 **G8**
Malaga 1 (SGS 101, 102) 70
 SO-426


5-2
5-1

TYTUŁ:	Wymiana opraw oświetleniowych				
LOKALIZACJA:	Kartkowo gm. Czarna Dąbrówka				
FUNKCJA	IMIĘ I NAZWISKO	NR UPRAWNIEŃ	DATA	NR MAPY	ŁĄCZNA ILOŚĆ OPRAW
Projektował:	Magdalena Ritz	POM/0181/PWOE/08	18.09.2016	9	3
Opracował:	Piotr Krajewski	-	18.09.2016		

7-2
7-1


 **G8**
Ambar 2 150

Sytuacja drogowa	Oprawa LED	Moc oprawy	Ilość opraw
G2	G2.drogowa	34	3
G5	G5.drogowa	34	7
G8	G8.drogowa	56	8

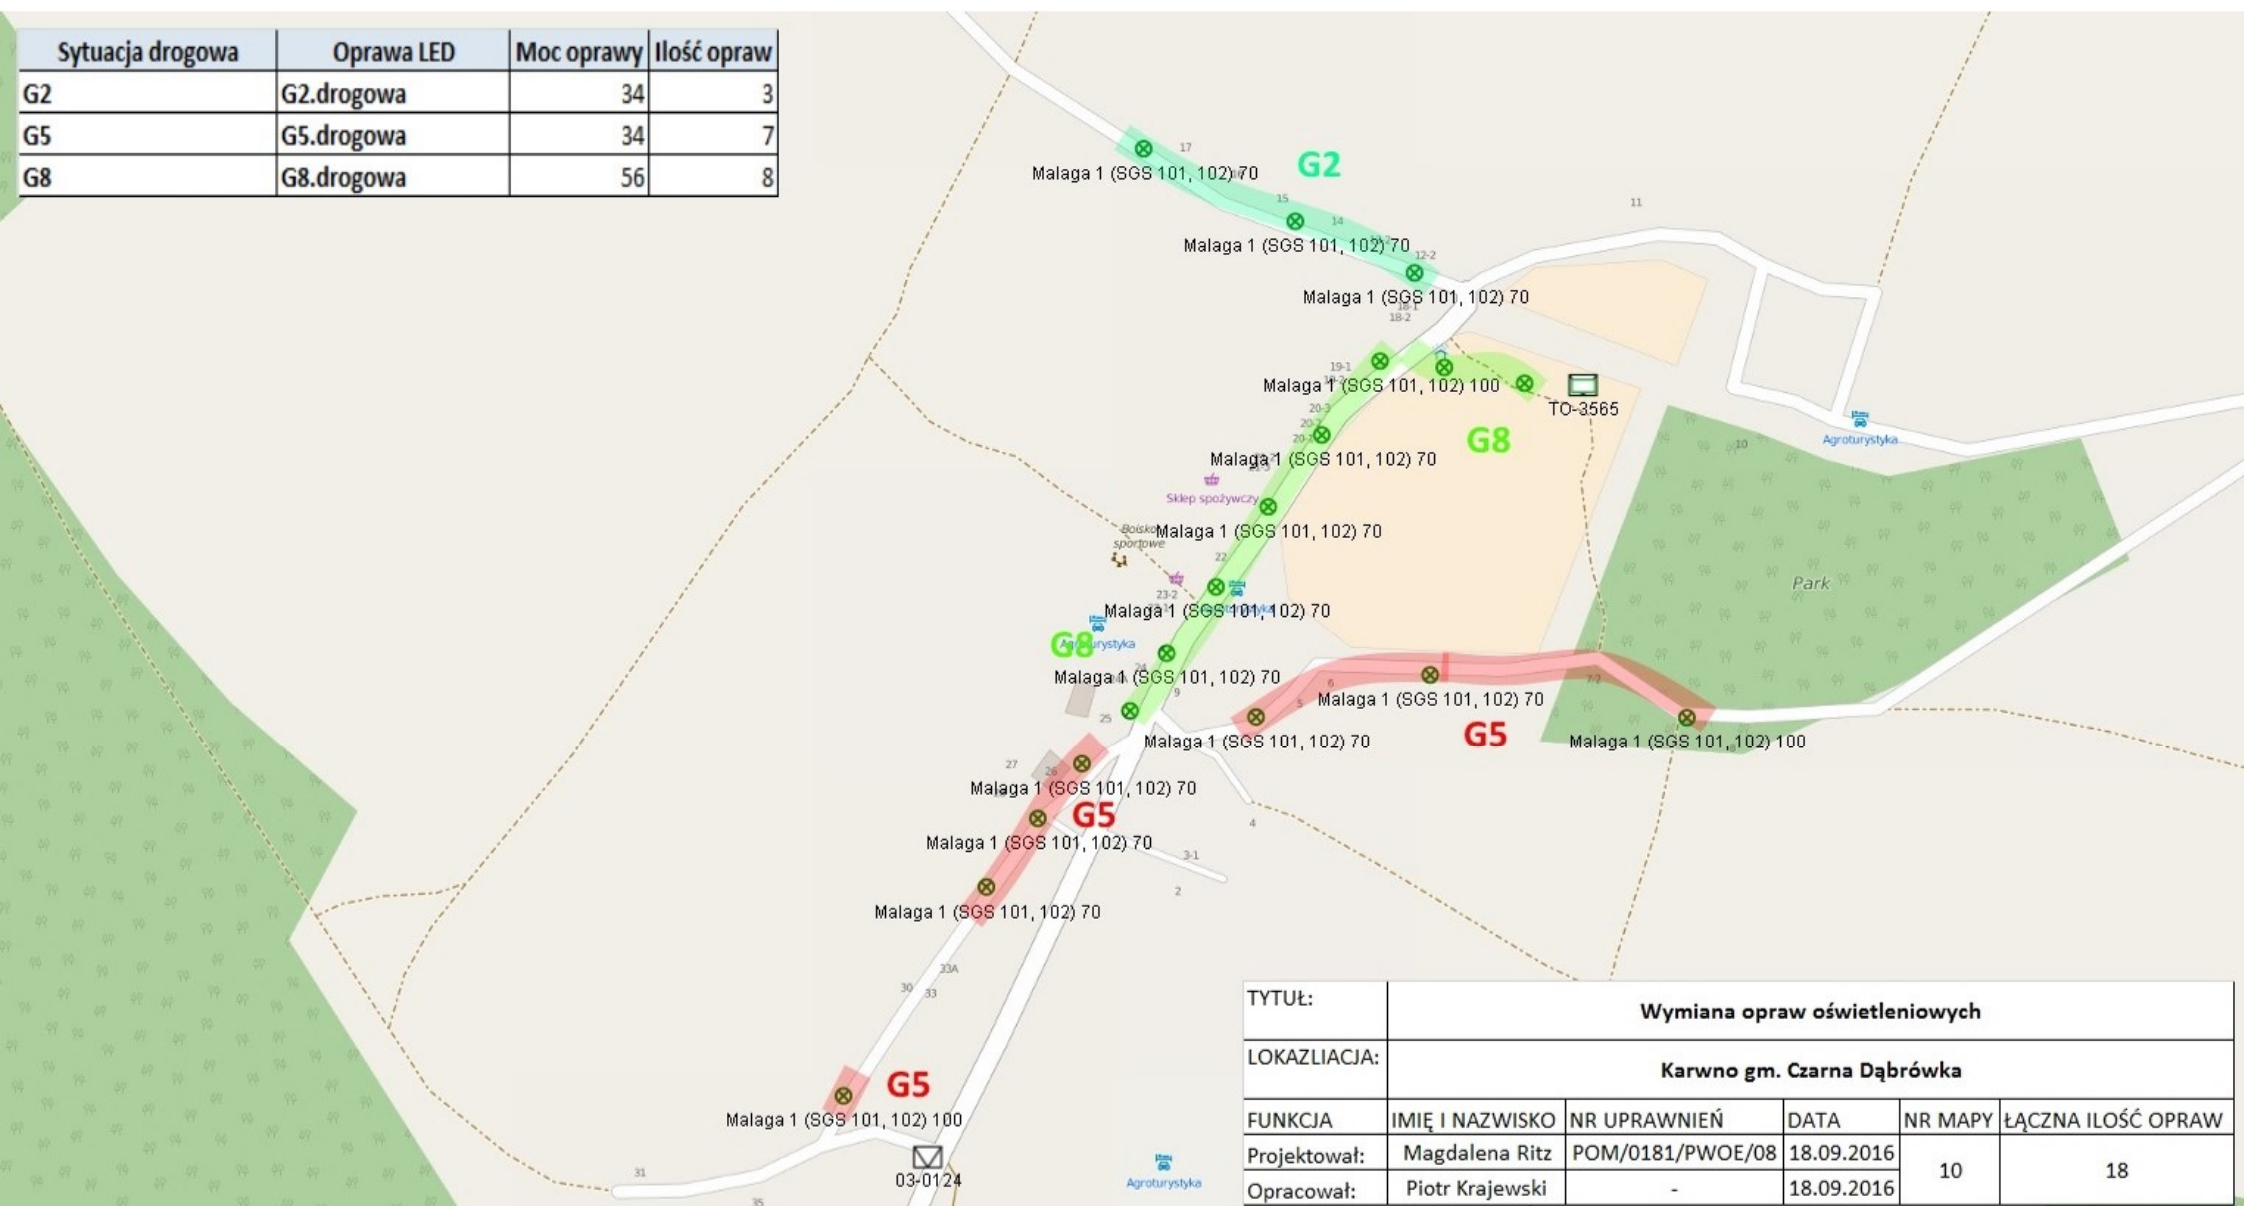

TYTUŁ:	Wymiana opraw oświetleniowych				
LOKALIZACJA:	Karwno gm. Czarna Dąbrówka				
FUNKCJA	IMIĘ I NAZWISKO	NR UPRAWNIENI	DATA	NR MAPY	ŁĄCZNA ILOŚĆ OPRAW
Projektował:	Magdalena Ritz	POM/0181/PWOE/08	18.09.2016	10	18
Opracował:	Piotr Krajewski	-	18.09.2016		

Sytuacja drogowa	Oprawa LED	Moc oprawy	Ilość opraw
G5	G5.drogowa	34	2
G8	G8.drogowa	56	15
G9	G9.drogowa	92	6

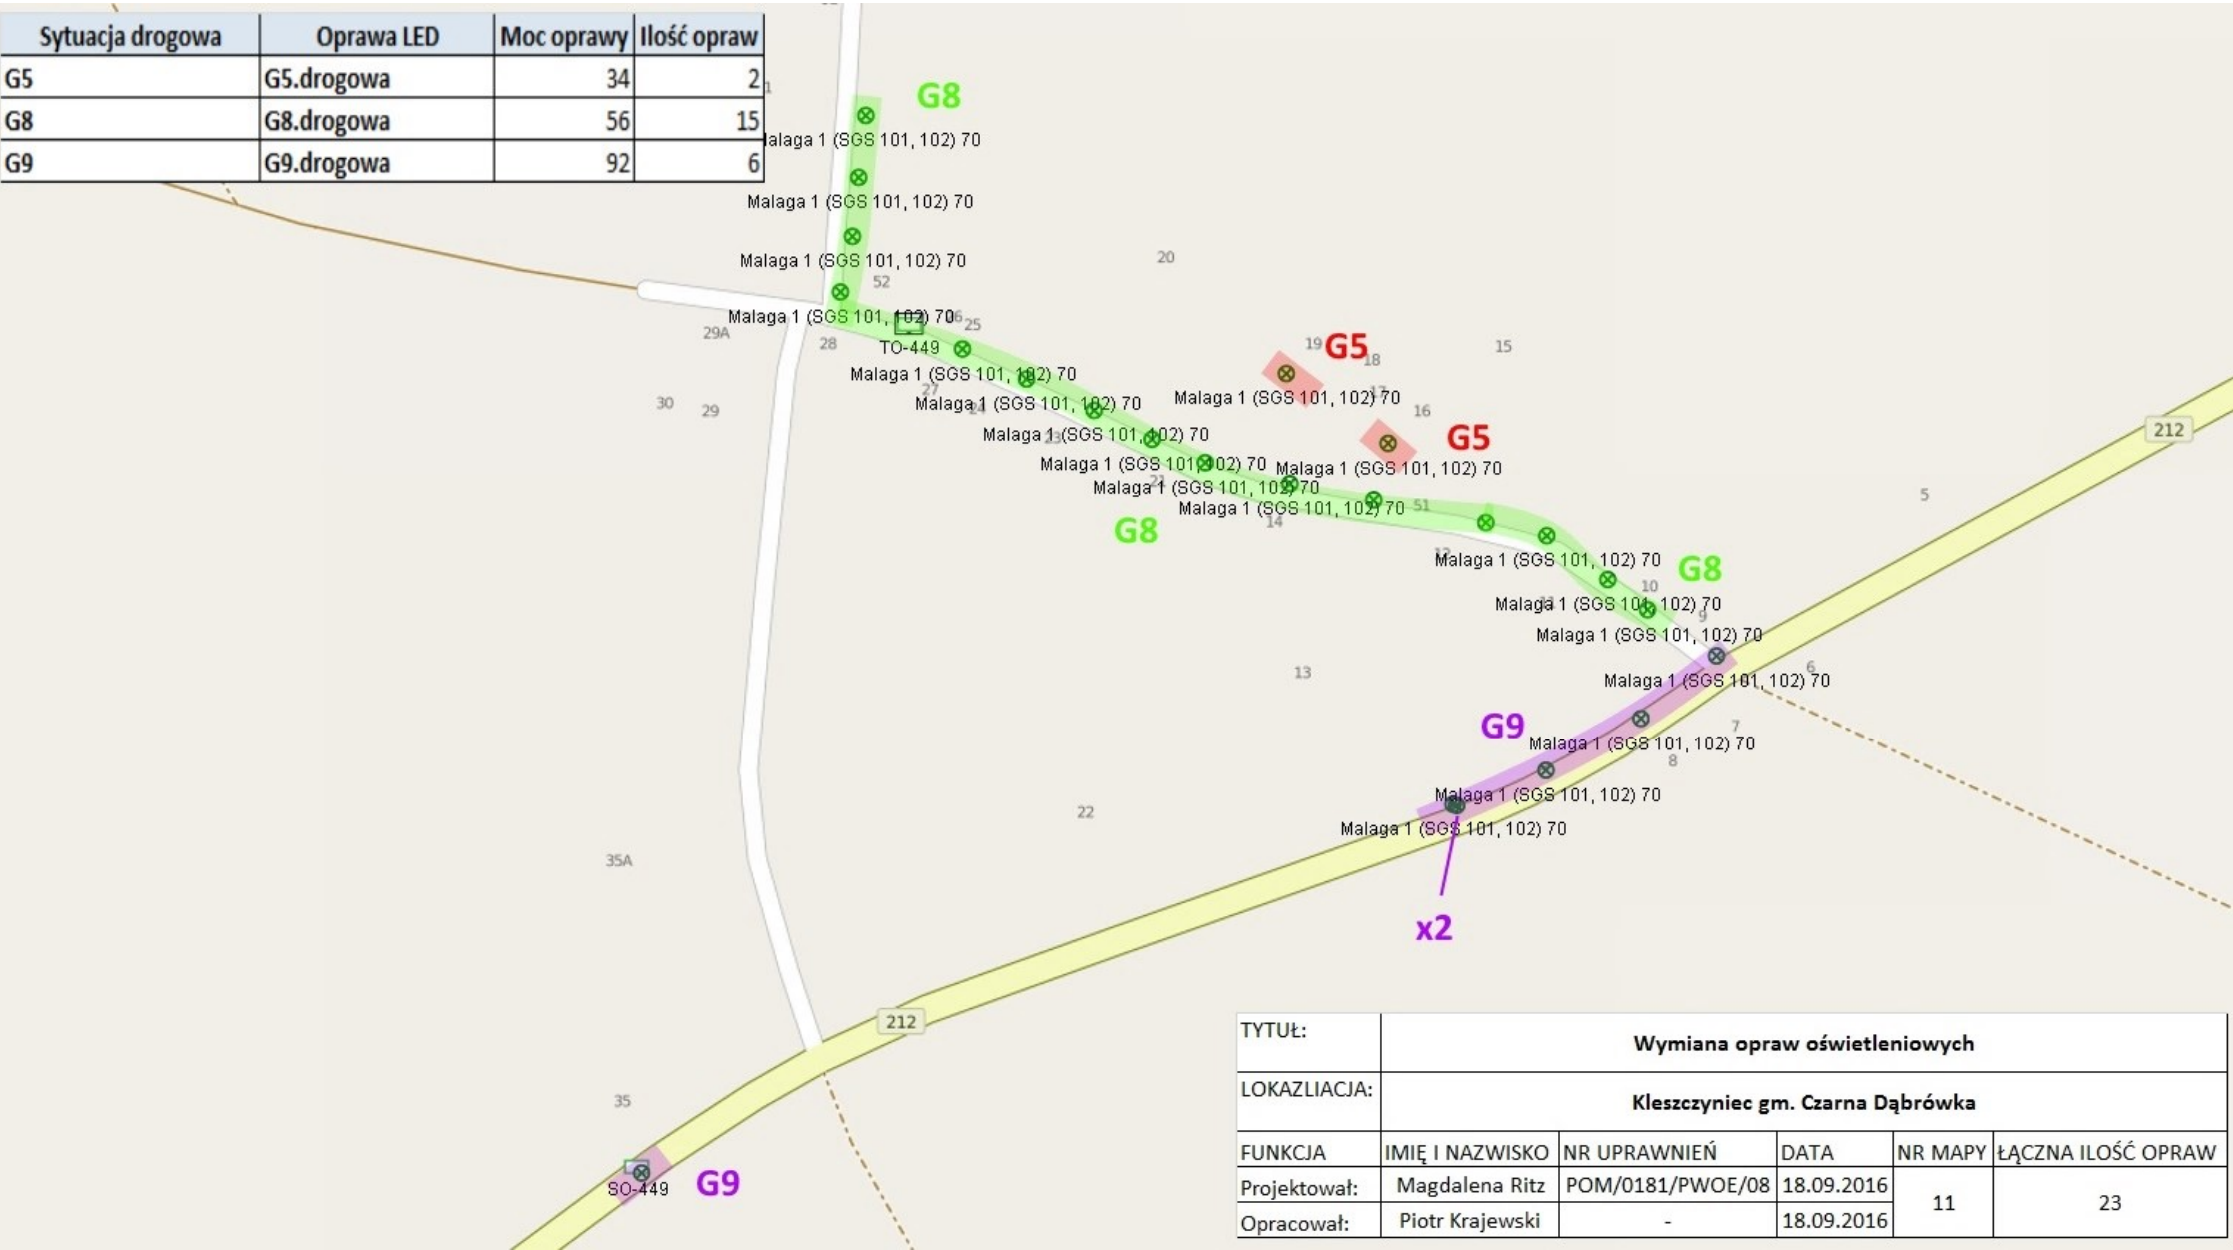

TYTUŁ:	Wymiana opraw oświetleniowych				
LOKALIZACJA:	Kleszczyniec gm. Czarna Dąbrówka				
FUNKCJA	IMIĘ I NAZWISKO	NR UPRAWNIENI	DATA	NR MAPY	ŁĄCZNA ILOŚĆ OPRAW
Projektował:	Magdalena Ritz	POM/0181/PWOE/08	18.09.2016	11	23
Opracował:	Piotr Krajewski	-	18.09.2016		

Sytuacja drogowa	Oprawa LED	Moc oprawy	Ilość opraw
G5	G5.drogowa	34	4




TYTUŁ:	Wymiana opraw oświetleniowych				
LOKALIZACJA:	Kłosy gm. Czarna Dąbrówka				
FUNKCJA	IMIĘ I NAZWISKO	NR UPRAWNIENÍ	DATA	NR MAPY	ŁĄCZNA ILOŚĆ OPRAW
Projektował:	Magdalena Ritz	POM/0181/PWOE/08	18.09.2016	12	4
Opracował:	Piotr Krajewski	-	18.09.2016		

Sytuacja drogowa	Oprawa LED	Moc oprawy	Ilość opraw
G5	G5.drogowa	34	3
G8	G8.drogowa	56	7




TYTUŁ:	Wymiana opraw oświetleniowych				
LOKALIZACJA:	Kotuszewo gm. Czarna Dąbrówka				
FUNKCJA	IMIĘ I NAZWISKO	NR UPRAWNIENI	DATA	NR MAPY	ŁĄCZNA ILOŚĆ OPRAW
Projektował:	Magdalena Ritz	POM/0181/PWOE/08	18.09.2016	13	10
Opracował:	Piotr Krajewski	-	18.09.2016		

Sytuacja drogowa	Oprawa LED	Moc oprawy	Ilość opraw
G6	G6.drogowa	53	8

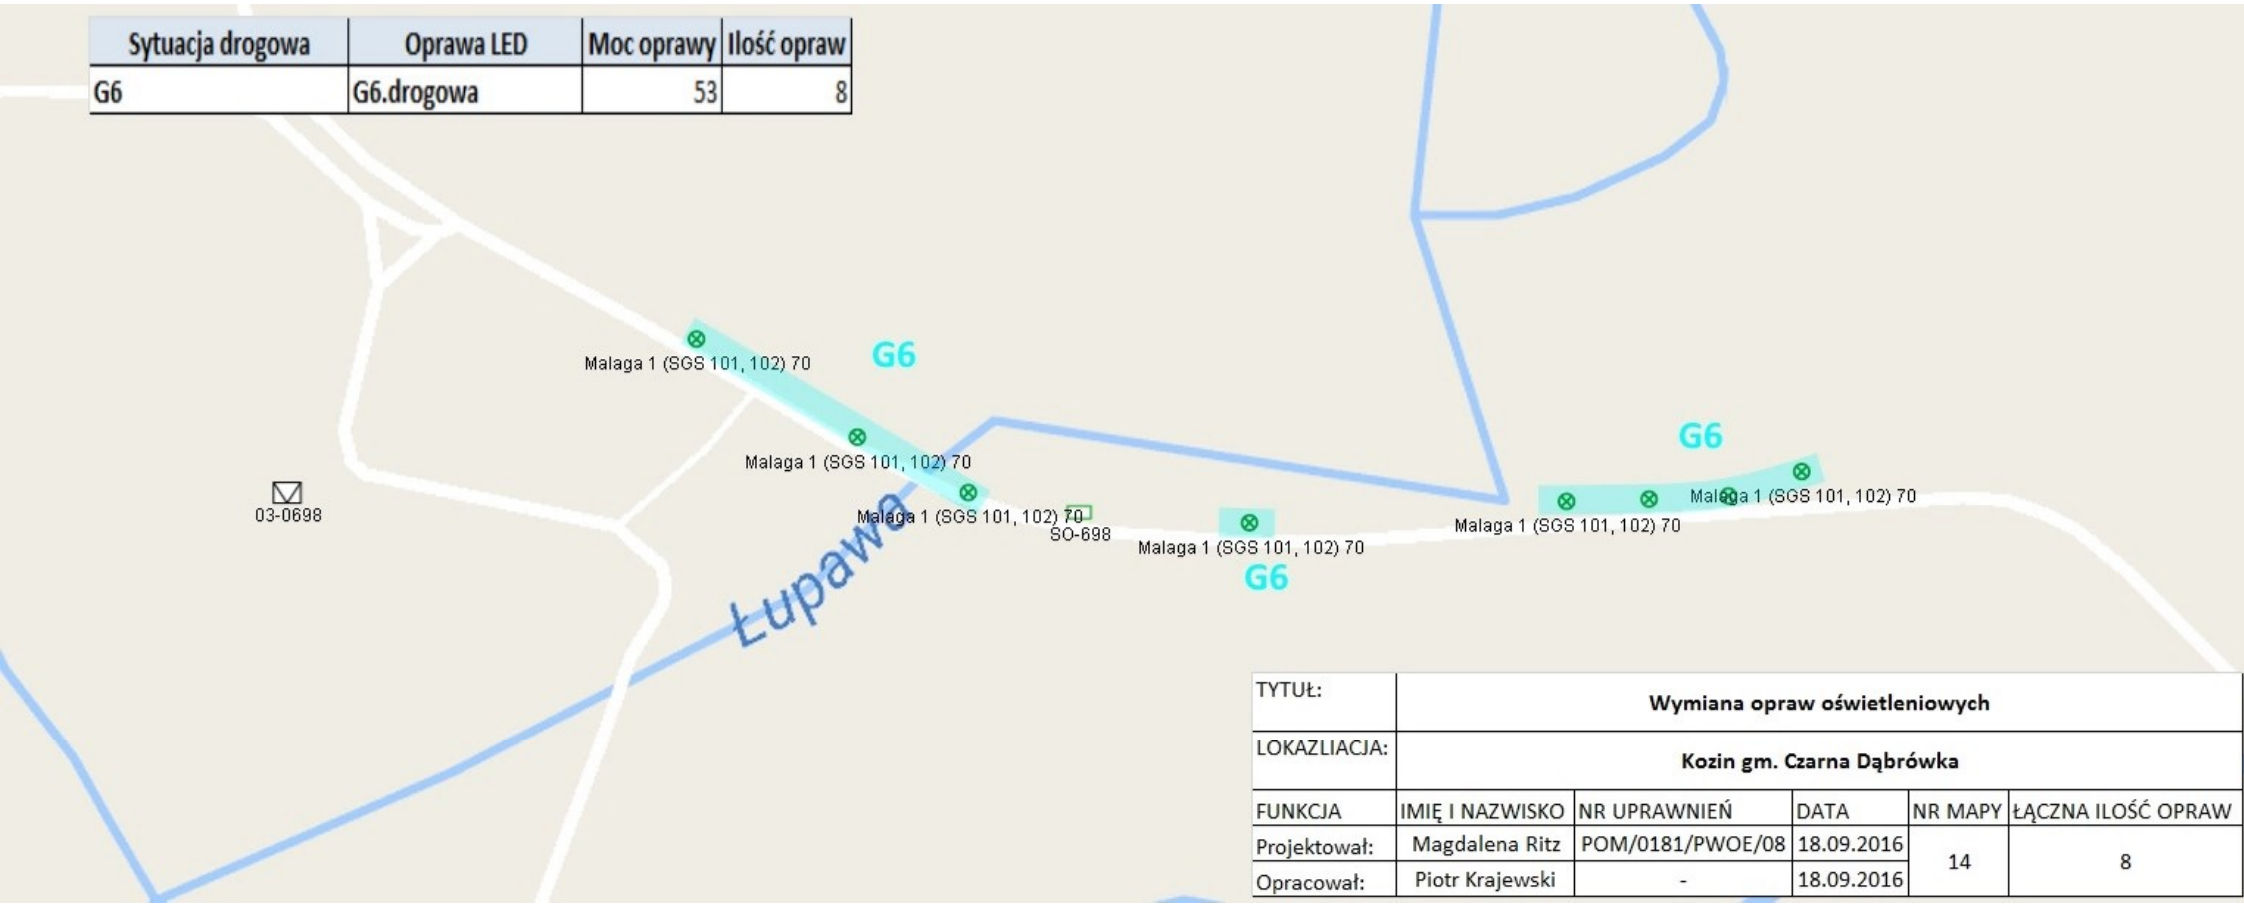


TYTUŁ:	Wymiana opraw oświetleniowych				
LOKALIZACJA:	Kozin gm. Czarna Dąbrówka				
FUNKCJA	IMIĘ I NAZWISKO	NR UPRAWNIEN	DATA	NR MAPY	ŁĄCZNA ILOŚĆ OPRAW
Projektował:	Magdalena Ritz	POM/0181/PWOE/08	18.09.2016	14	8
Opracował:	Piotr Krajewski	-	18.09.2016		

Sytuacja drogowa	Oprawa LED	Moc oprawy	Ilość opraw
G11	G11.drogowa	53	27

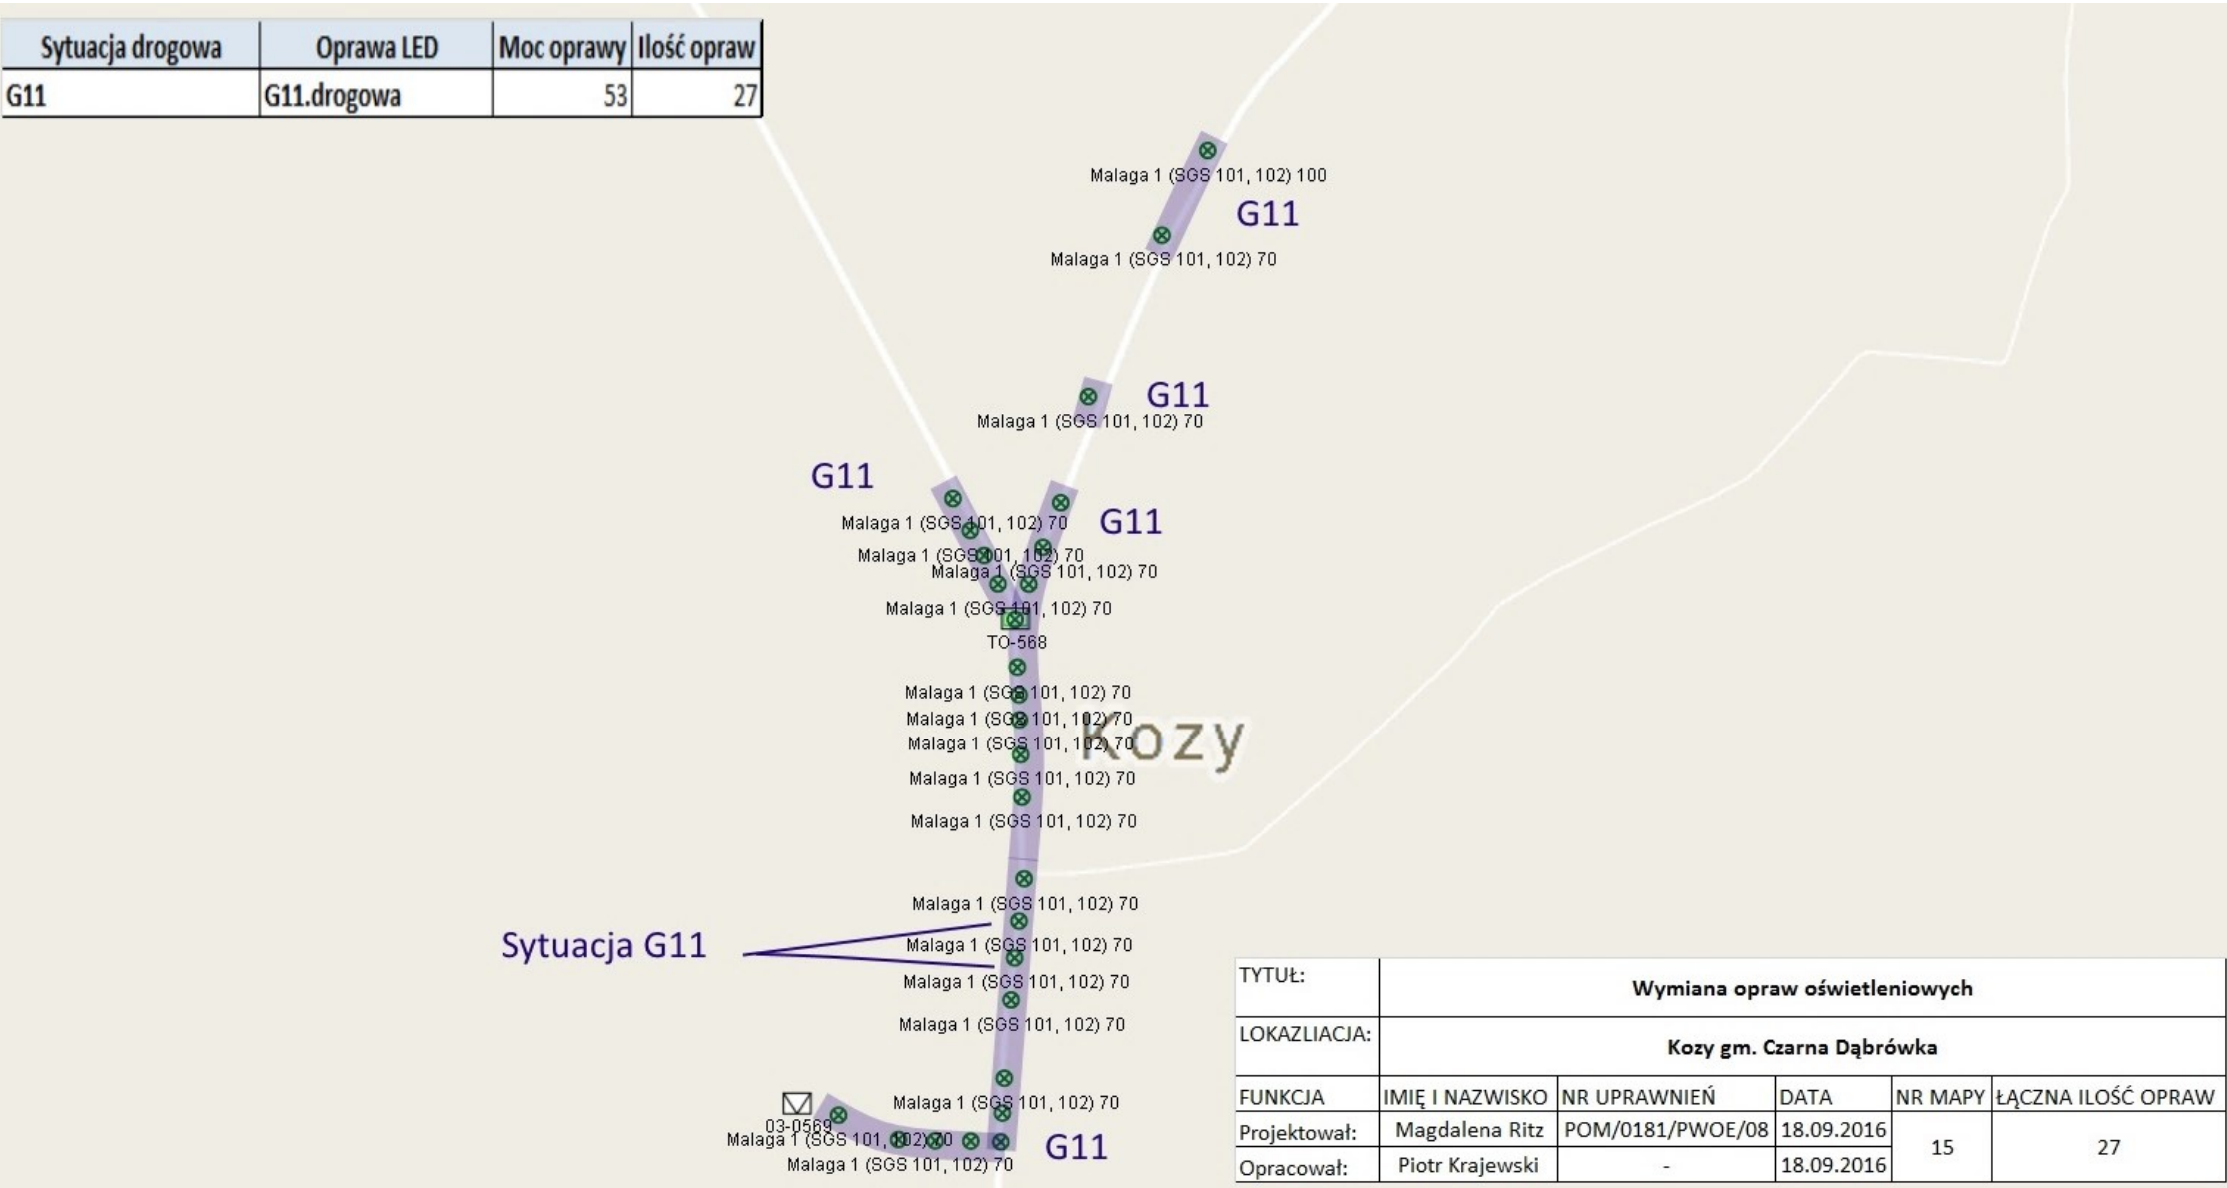

Sytuacja drogowa	Oprawa LED	Moc oprawy	Ilość opraw
G8	G8.drogowa	56	12

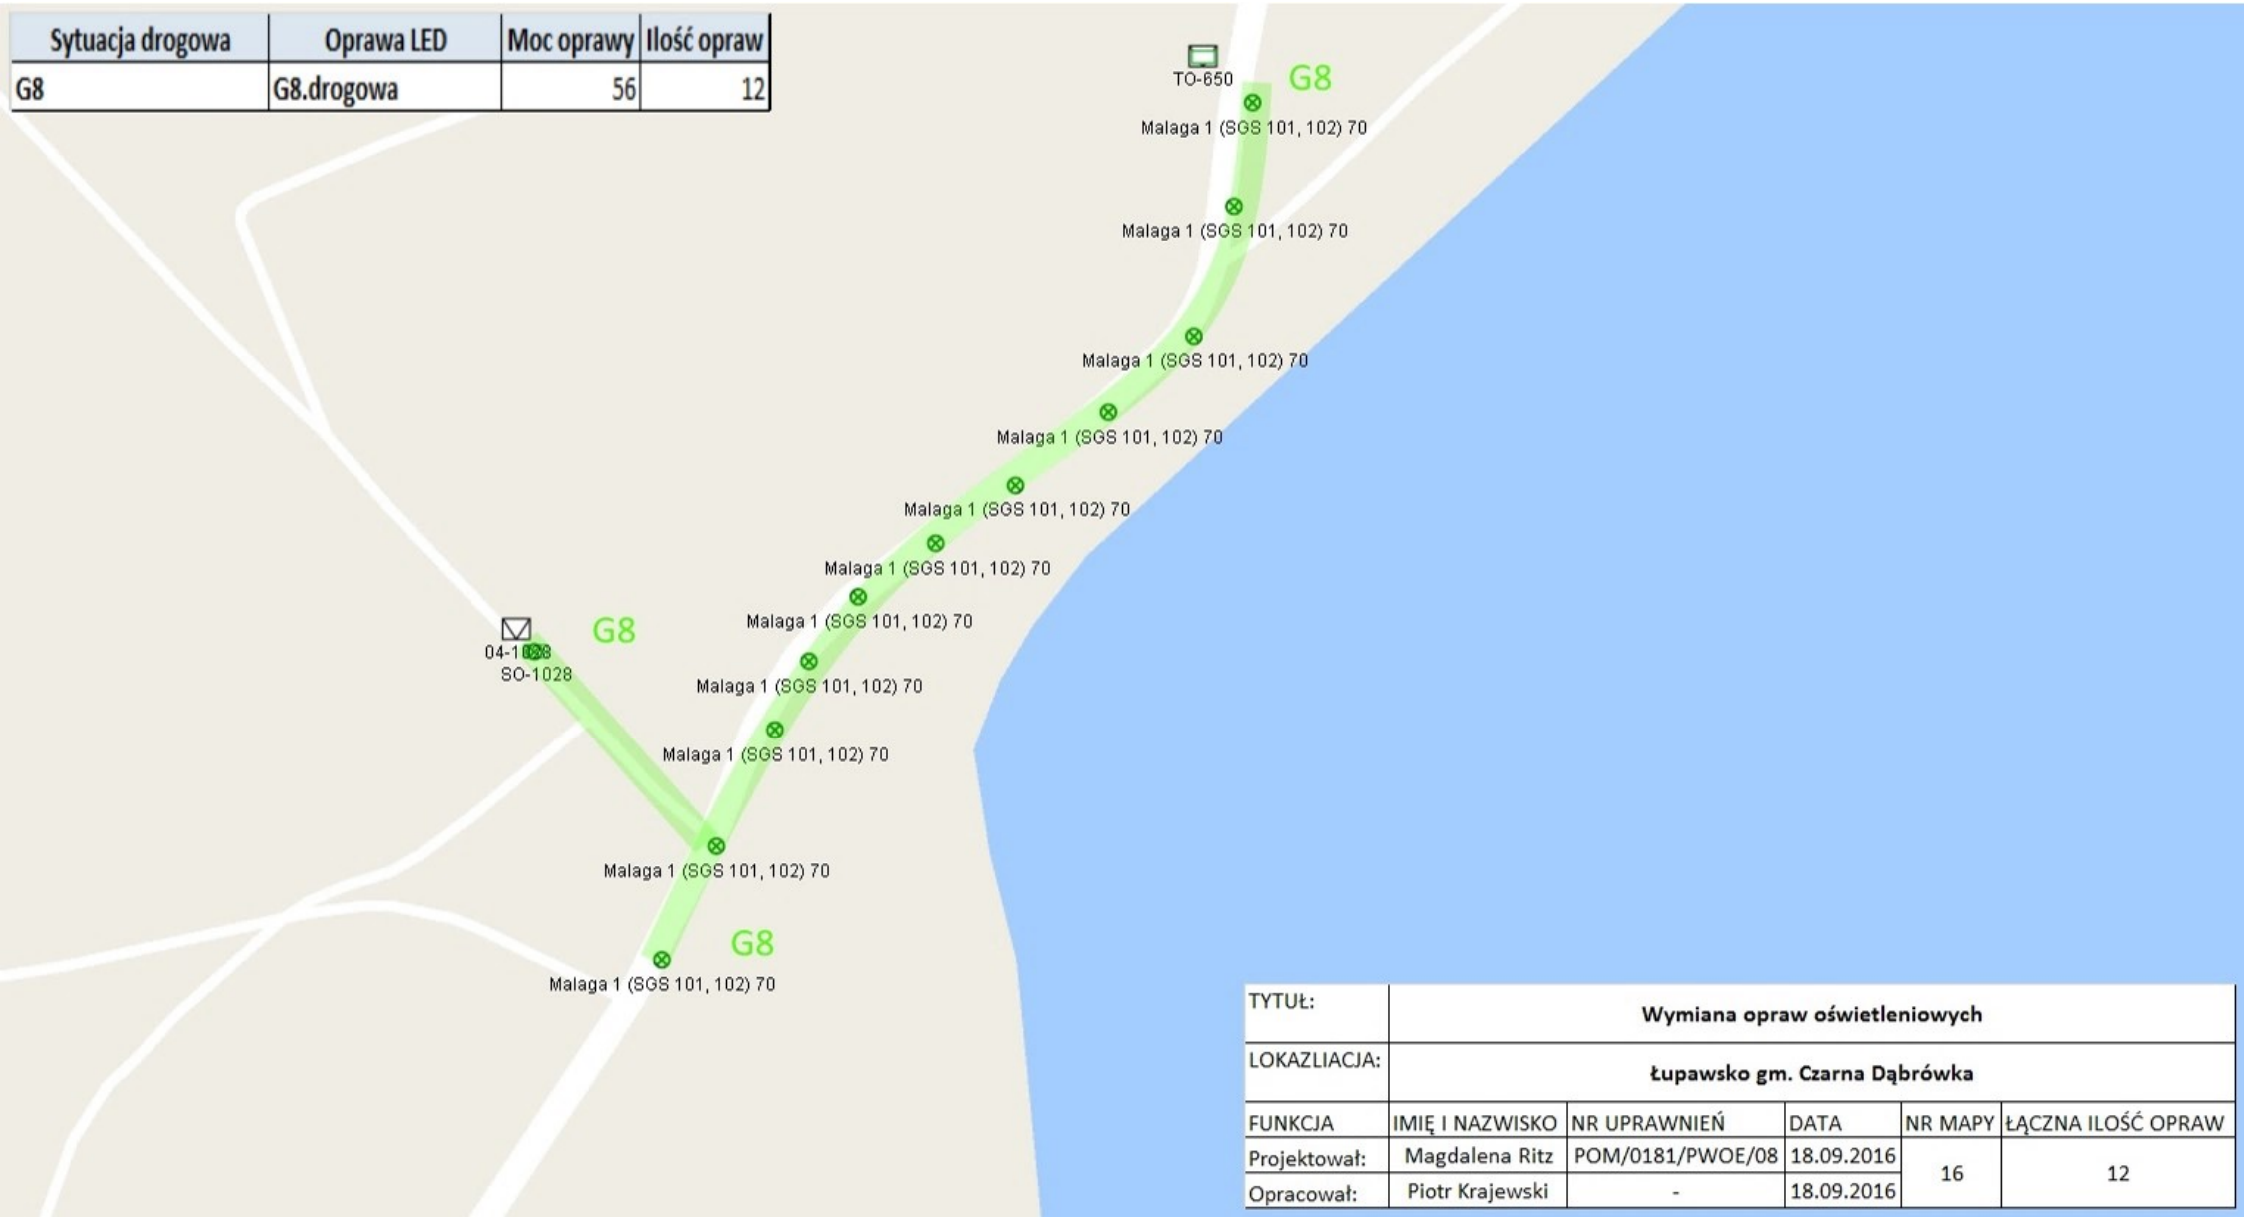


TYTUŁ:	Wymiana opraw oświetleniowych				
LOKALIZACJA:	Łupawsko gm. Czarna Dąbrówka				
FUNKCJA	IMIĘ I NAZWISKO	NR UPRAWNIENI	DATA	NR MAPY	ŁĄCZNA ILOŚĆ OPRAW
Projektował:	Magdalena Ritz	POM/0181/PWOE/08	18.09.2016	16	12
Opracował:	Piotr Krajewski	-	18.09.2016		

Sytuacja drogowa	Oprawa LED	Moc oprawy	Ilość opraw
G11	G11.drogowa	53	17
G2	G2.drogowa	34	10




TYTUŁ:	Wymiana opraw oświetleniowych				
LOKALIZACJA:	Mikorowo gm. Czarna Dąbrówka				
FUNKCJA	IMIĘ I NAZWISKO	NR UPRAWNIENÍ	DATA	NR MAPY	ŁĄCZNA ILOŚĆ OPRAW
Projektował:	Magdalena Ritz	POM/0181/PWOE/08	18.09.2016	17	27
Opracował:	Piotr Krajewski	-	18.09.2016		

Sytuacja drogowa	Oprawa LED	Moc oprawy	Ilość opraw
G5	G5.drogowa	34	6
G8	G8.drogowa	56	3

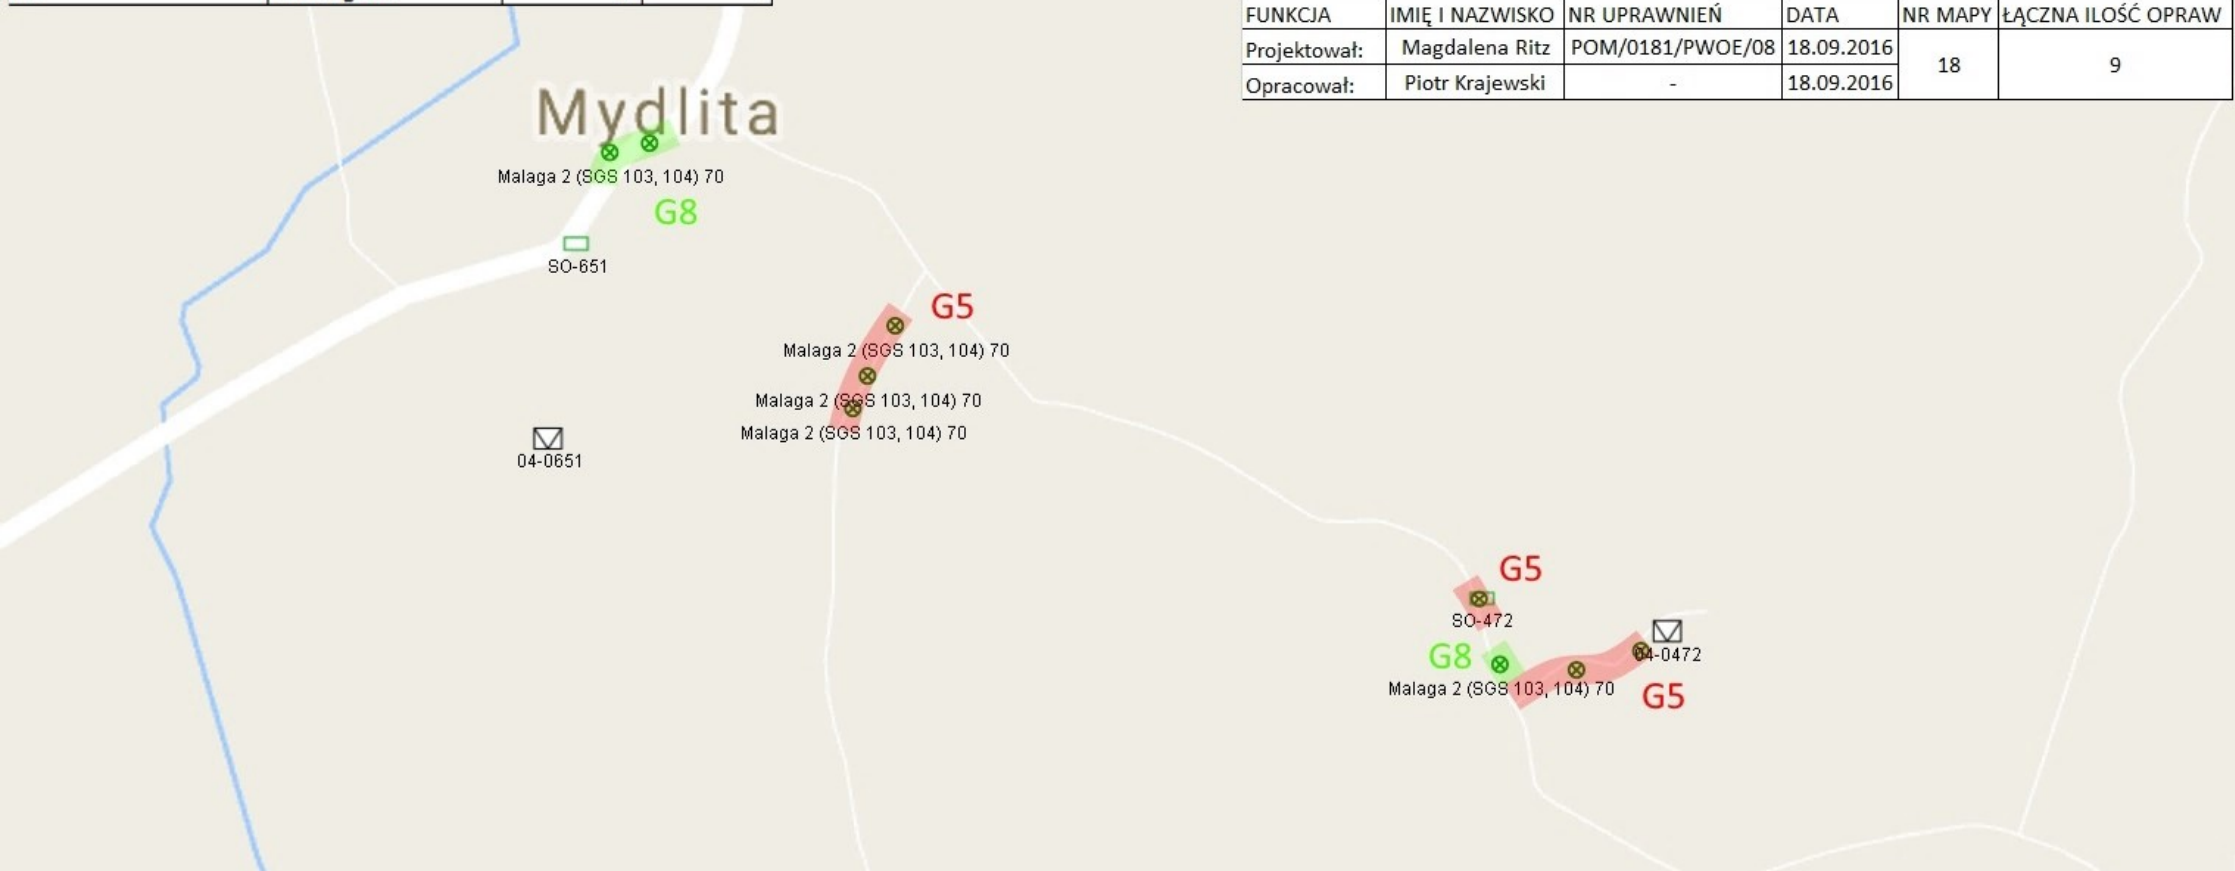

TYTUŁ:	Wymiana opraw oświetleniowych				
LOKALIZACJA:	Mydlita gm. Czarna Dąbrówka				
FUNKCJA	IMIĘ I NAZWISKO	NR UPRAWNIENI	DATA	NR MAPY	ŁĄCZNA ILOŚĆ OPRAW
Projektował:	Magdalena Ritz	POM/0181/PWOE/08	18.09.2016	18	9
Opracował:	Piotr Krajewski	-	18.09.2016		

Sytuacja drogowa	Oprawa LED	Moc oprawy	Ilość opraw
G6	G6.drogowa	53	2
G8	G8.drogowa	56	14

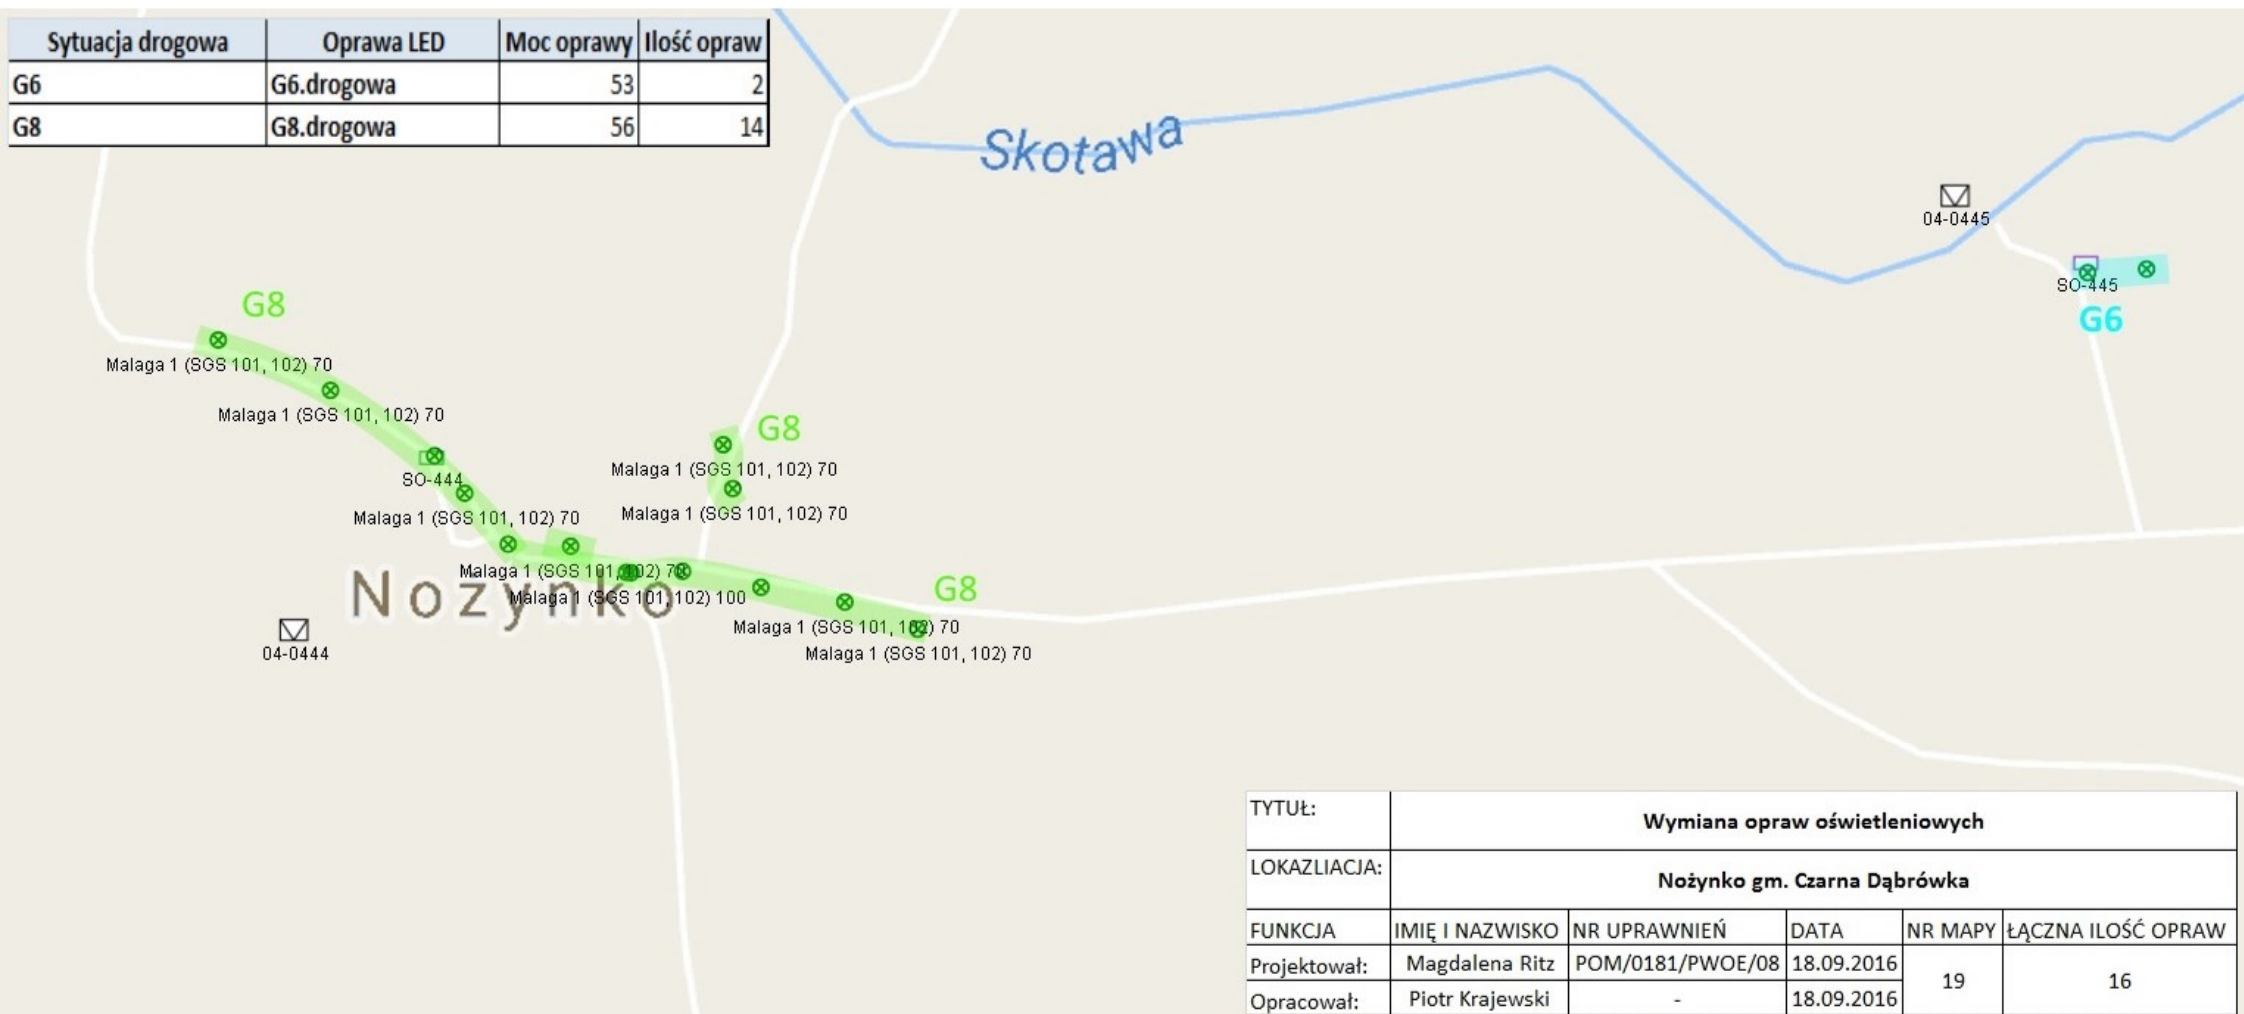

TYTUŁ:	Wymiana opraw oświetleniowych				
LOKALIZACJA:	Nożynko gm. Czarna Dąbrówka				
FUNKCJA	IMIĘ I NAZWISKO	NR UPRAWNIENI	DATA	NR MAPY	ŁĄCZNA ILOŚĆ OPRAW
Projektował:	Magdalena Ritz	POM/0181/PWOE/08	18.09.2016	19	16
Opracował:	Piotr Krajewski	-	18.09.2016		

Sytuacja drogowa	Oprawa LED	Moc oprawy	Ilość opraw
G5	G5.drogowa	34	18
G7	G7.drogowa	106	12
G8	G8.drogowa	56	8




TYTUŁ:	Wymiana opraw oświetleniowych				
LOKALIZACJA:	Nozyno gm. Czarna Dąbrowka				
FUNKCJA	IMIĘ I NAZWISKO	NR UPRAWNIEŃ	DATA	NR MAPY	ŁĄCZNA ILOŚĆ OPRAW
Projektował:	Magdalena Ritz	POM/0181/PWOE/08	18.09.2016	20	38
Opracował:	Piotr Krajewski	-	18.09.2016		

Sytuacja drogowa	Oprawa LED	Moc oprawy	Ilość opraw
G5	G5.drogowa	34	4



TYTUŁ:	Wymiana opraw oświetleniowych				
LOKALIZACJA:	Osowskie gm. Czarna Dąbrówka				
FUNKCJA	IMIĘ I NAZWISKO	NR UPRAWNIENÍ	DATA	NR MAPY	ŁĄCZNA ILOŚĆ OPRAW
Projektował:	Magdalena Ritz	POM/0181/PWOE/08	18.09.2016	21	4
Opracował:	Piotr Krajewski	-	18.09.2016		

Sytuacja drogowa	Oprawa LED	Moc oprawy	Ilość opraw
G10	G10.drogowa	46	6

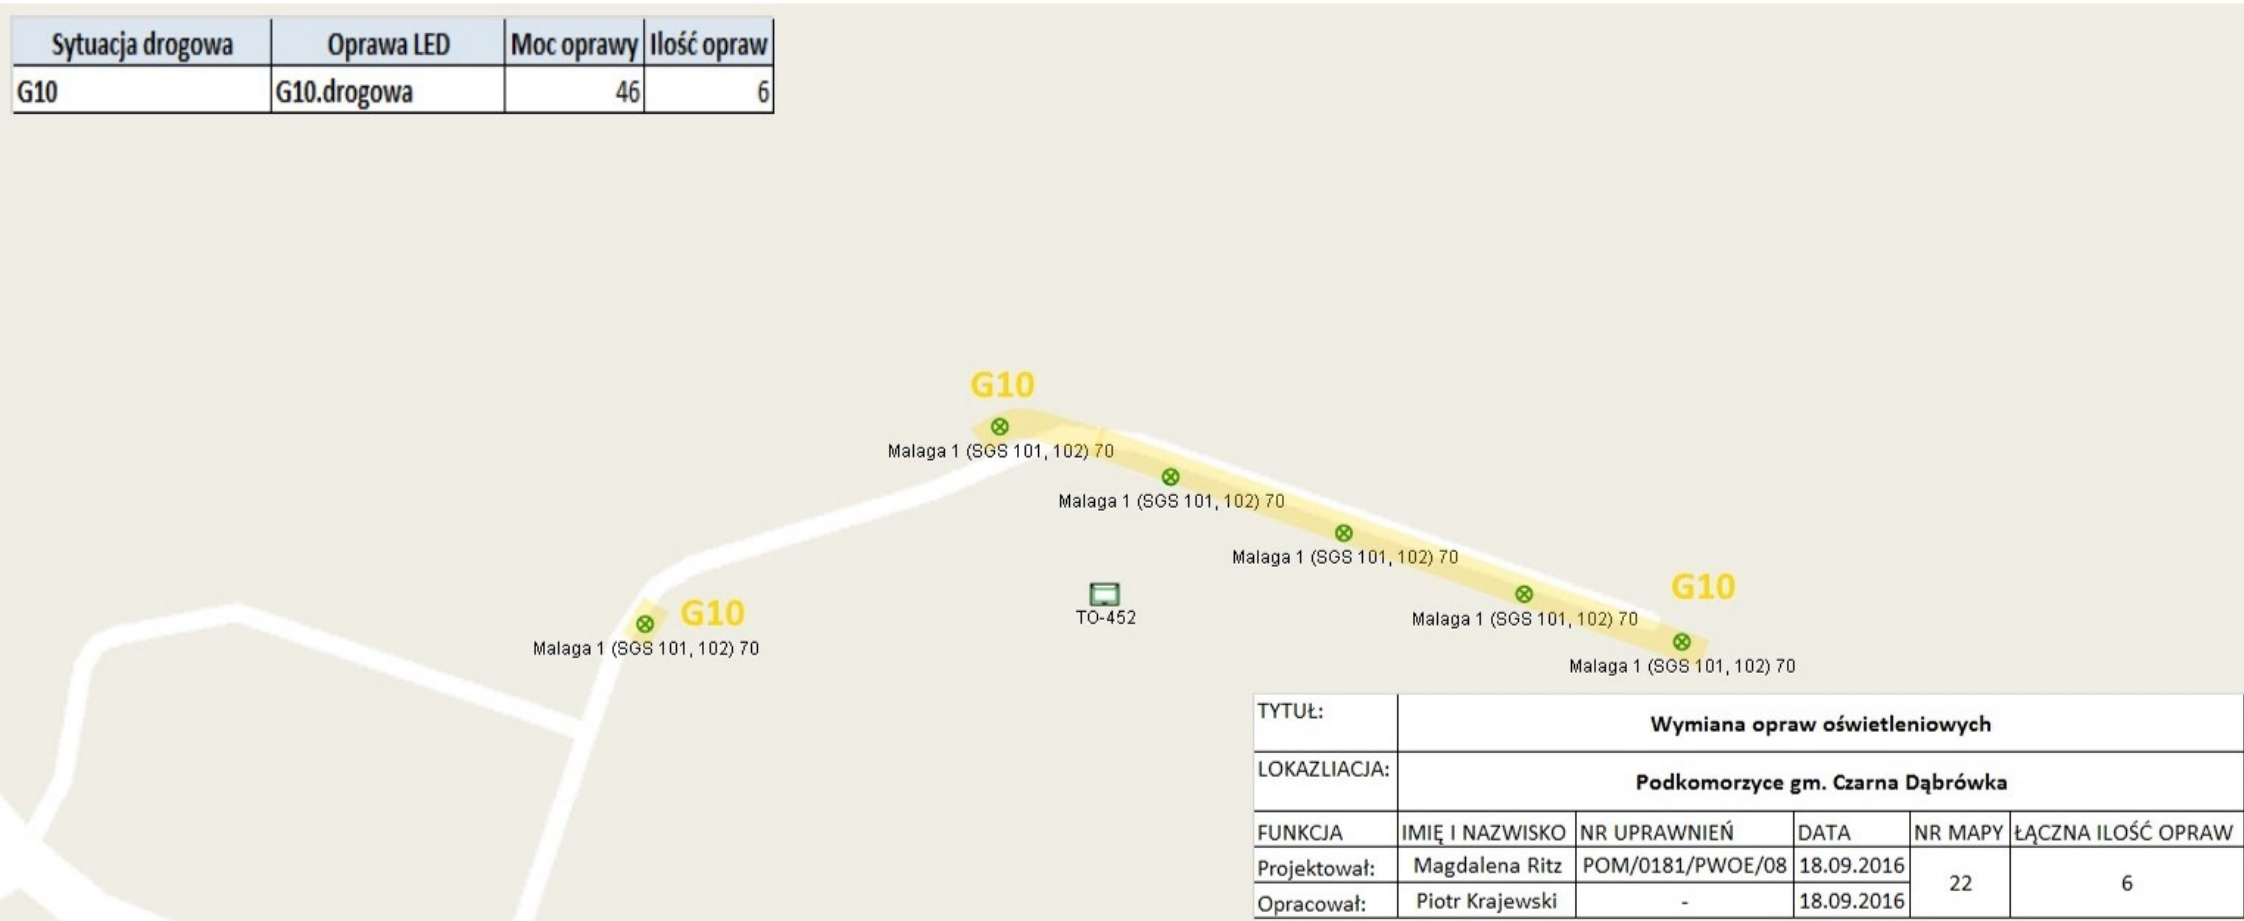

TYTUŁ:	Wymiana opraw oświetleniowych				
LOKALIZACJA:	Podkomorzyce gm. Czarna Dąbrówka				
FUNKCJA	IMIĘ I NAZWISKO	NR UPRAWNIEŃ	DATA	NR MAPY	ŁĄCZNA ILOŚĆ OPRAW
Projektował:	Magdalena Ritz	POM/0181/PWOE/08	18.09.2016	22	6
Opracował:	Piotr Krajewski	-	18.09.2016		

Sytuacja drogowa	Oprawa LED	Moc oprawy	Ilość opraw
G2	G2.drogowa	34	1

SO-889

G2
Malaga 1 (SGS 101, 102) 70

TYTUŁ:	Wymiana opraw oświetleniowych				
LOKALIZACJA:	Przylaski gm. Czarna Dąbrówka				
FUNKCJA	IMIĘ I NAZWISKO	NR UPRAWNIENI	DATA	NR MAPY	ŁĄCZNA ILOŚĆ OPRAW
Projektował:	Magdalena Ritz	POM/0181/PWOE/08	18.09.2016	23	1
Opracował:	Piotr Krajewski	-	18.09.2016		

ROKICKI DWÓJ

G8



Malaga 1 (SGS 101, 102) 70

G5

Malaga 1 (SGS 101, 102) 70

Malaga 1 (SGS 101, 102) 70

Malaga 1 (SGS 101, 102) 70

Malaga 1 (SGS 101, 102) 70

Malaga 1 (SGS 101, 102) 70

Malaga 1 (SGS 101, 102) 70

Malaga 1 (SGS 101, 102) 70

G8

Sytuacja drogowa	Oprawa LED	Moc oprawy	Ilość opraw
G5	G5.drogowa	34	3
G8	G8.drogowa	56	8

03-0286

G5




SO-470

TYTUŁ:	Wymiana opraw oświetleniowych				
LOKALIZACJA:	Rokiciny gm. Czarna Dąbrówka				
FUNKCJA	IMIĘ I NAZWISKO	NR UPRAWNIENI	DATA	NR MAPY	ŁĄCZNA ILOŚĆ OPRAW
Projektował:	Magdalena Ritz	POM/0181/PWOE/08	18.09.2016	24	11
Opracował:	Piotr Krajewski	-	18.09.2016		

2

Sytuacja drogowa	Oprawa LED	Moc oprawy	Ilość opraw
G6	G6.drogowa	53	8
G8	G8.drogowa	56	4

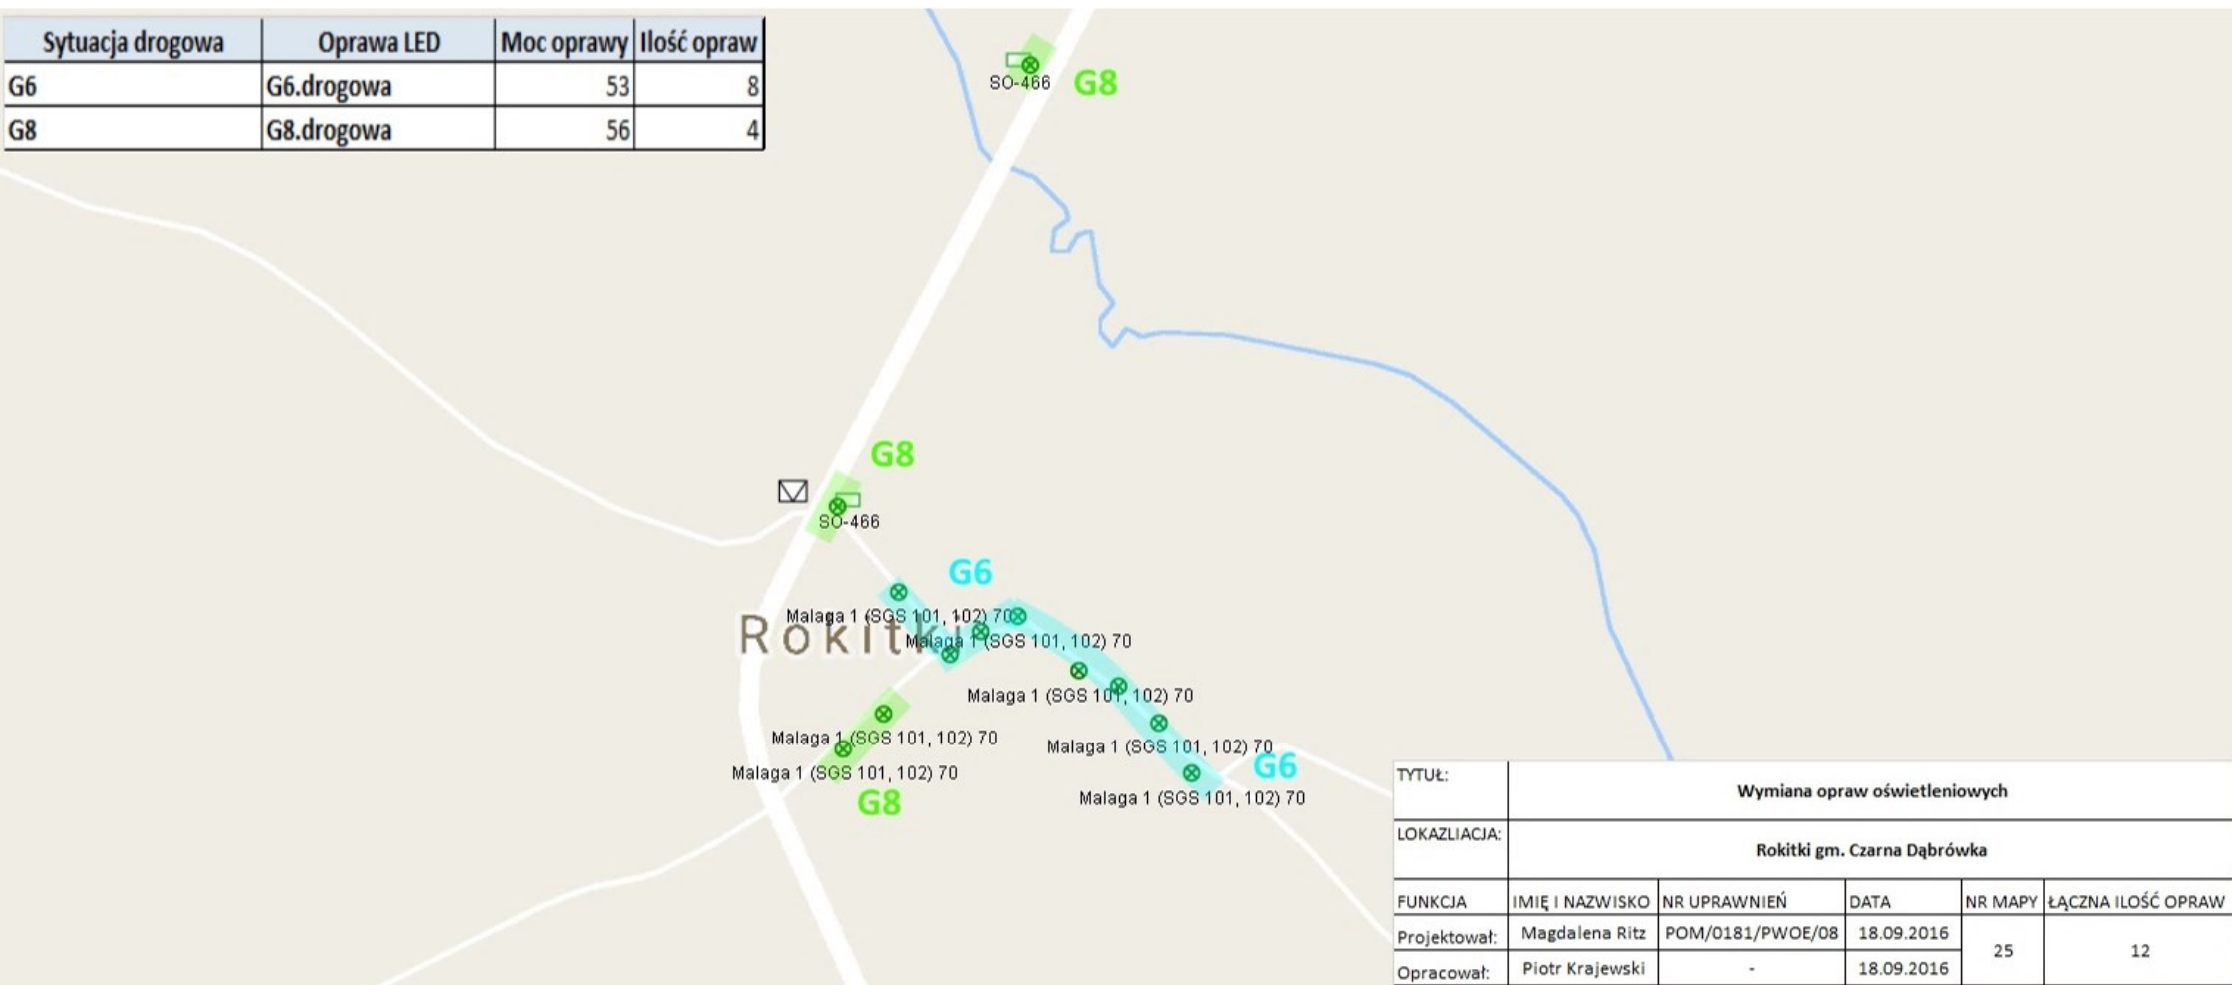

03-0377

211

03-0163

03-0380

Sytuacja drogowa	Oprawa LED	Moc oprawy	Ilość opraw
G1	G1.drogowa	68	28
G2	G2.drogowa	34	4
G7	G7.drogowa	106	2

Malaga 1 (SGS 101, 102) 70
SO-380
Malaga 1 (SGS 101, 102) 70
Malaga 1 (SGS 101, 102) 70

Malaga 1 (SGS 101, 102) 70
Malaga 1 (SGS 101, 102) 70

Malaga 1 (SGS 101, 102) 70

Malaga 1 (SGS 101, 102) 70

Malaga 1 (SGS 101, 102) 100

Malaga 1 (SGS 101, 102) 100

Malaga 1 (SGS 101, 102) 100

TO-460

Malaga 1 (SGS 101, 102) 70

Malaga 1 (SGS 101, 102) 70

Malaga 1 (SGS 101, 102) 70

Malaga 1 (SGS 101, 102) 70

Malaga 1 (SGS 101, 102) 70

Malaga 1 (SGS 101, 102) 70

Malaga 1 (SGS 101, 102) 70

Malaga 1 (SGS 101, 102) 70

Malaga 1 (SGS 101, 102) 70

Malaga 1 (SGS 101, 102) 70

SO-437

Malaga 1 (SGS 101, 102) 70

Malaga 1 (SGS 101, 102) 70

Malaga 1 (SGS 101, 102) 100

Malaga 1 (SGS 101, 102) 100

Malaga 1 (SGS 101, 102) 100

Malaga 1 (SGS 101, 102) 100

Malaga 1 (SGS 101, 102) 100

G1


Sytuacja G1

03-0379

211

TYTUŁ:	Wymiana opraw oświetleniowych				
LOKALIZACJA:	Roky gm. Czarna Dąbrówka				
FUNKCJA	IMIĘ I NAZWISKO	NR UPRAWNIEN	DATA	NR MAPY	ŁĄCZNA ILOŚĆ OPRAW
Projektował:	Magdalena Ritz	POM/0181/PWOE/08	18.09.2016	26	34
Opracował:	Piotr Krajewski	-	18.09.2016		

Sytuacja drogowa	Oprawa LED	Moc oprawy	Ilość opraw
G5	G5.drogowa	34	5

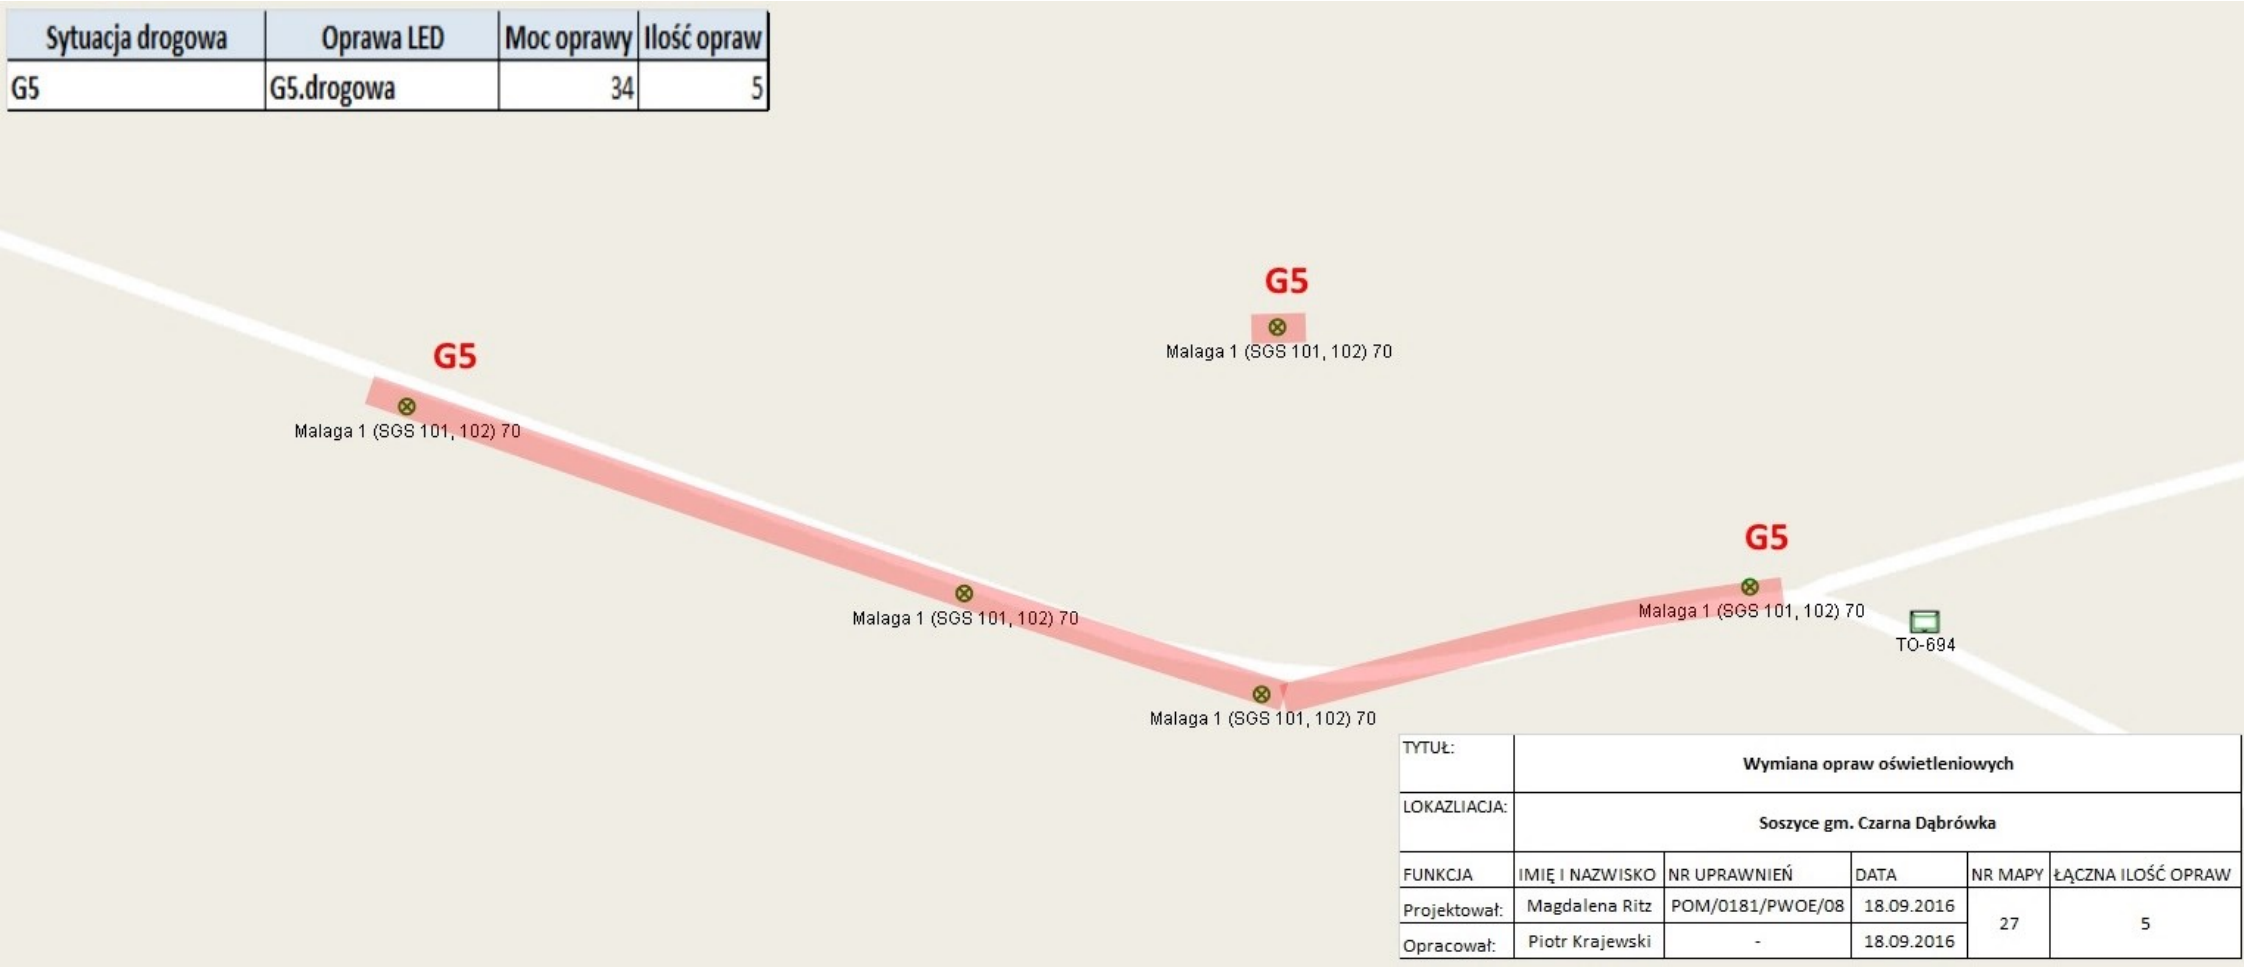

TYTUŁ:	Wymiana opraw oświetleniowych				
LOKALIZACJA:	Soszyce gm. Czarna Dąbrówka				
FUNKCJA	IMIĘ I NAZWISKO	NR UPRAWNIENI	DATA	NR MAPY	ŁĄCZNA ILOŚĆ OPRAW
Projektował:	Magdalena Ritz	POM/0181/PWOE/08	18.09.2016	27	5
Opracował:	Piotr Krajewski	-	18.09.2016		

Sytuacja drogowa	Oprawa LED	Moc oprawy	Ilość opraw
G5	G5.drogowa	34	2

03-0445




TYTUŁ:	Wymiana opraw oświetleniowych				
LOKALIZACJA:	Świąchowo gm. Czarna Dąbrówka				
FUNKCJA	IMIĘ I NAZWISKO	NR UPRAWNIENI	DATA	NR MAPY	ŁĄCZNA ILOŚĆ OPRAW
Projektował:	Magdalena Ritz	POM/0181/PWOE/08	18.09.2016	28	2
Opracował:	Piotr Krajewski	-	18.09.2016		



Sytuacja drogowa	Oprawa LED	Moc oprawy	Ilość opraw
G5	G5.drogowa	34	2
G8	G8.drogowa	56	23

TYTUŁ:	Wymiana opraw oświetleniowych				
LOKALIZACJA:	Wargowo gm. Czarna Dąbrówka				
FUNKCJA	IMIĘ I NAZWISKO	NR UPRAWNIIEŃ	DATA	NR MAPY	ŁĄCZNA ILOŚĆ OPRAW
Projektował:	Magdalena Ritz	POM/0181/PWOE/08	18.09.2016	30	25
Opracował:	Piotr Krajewski	-	18.09.2016		

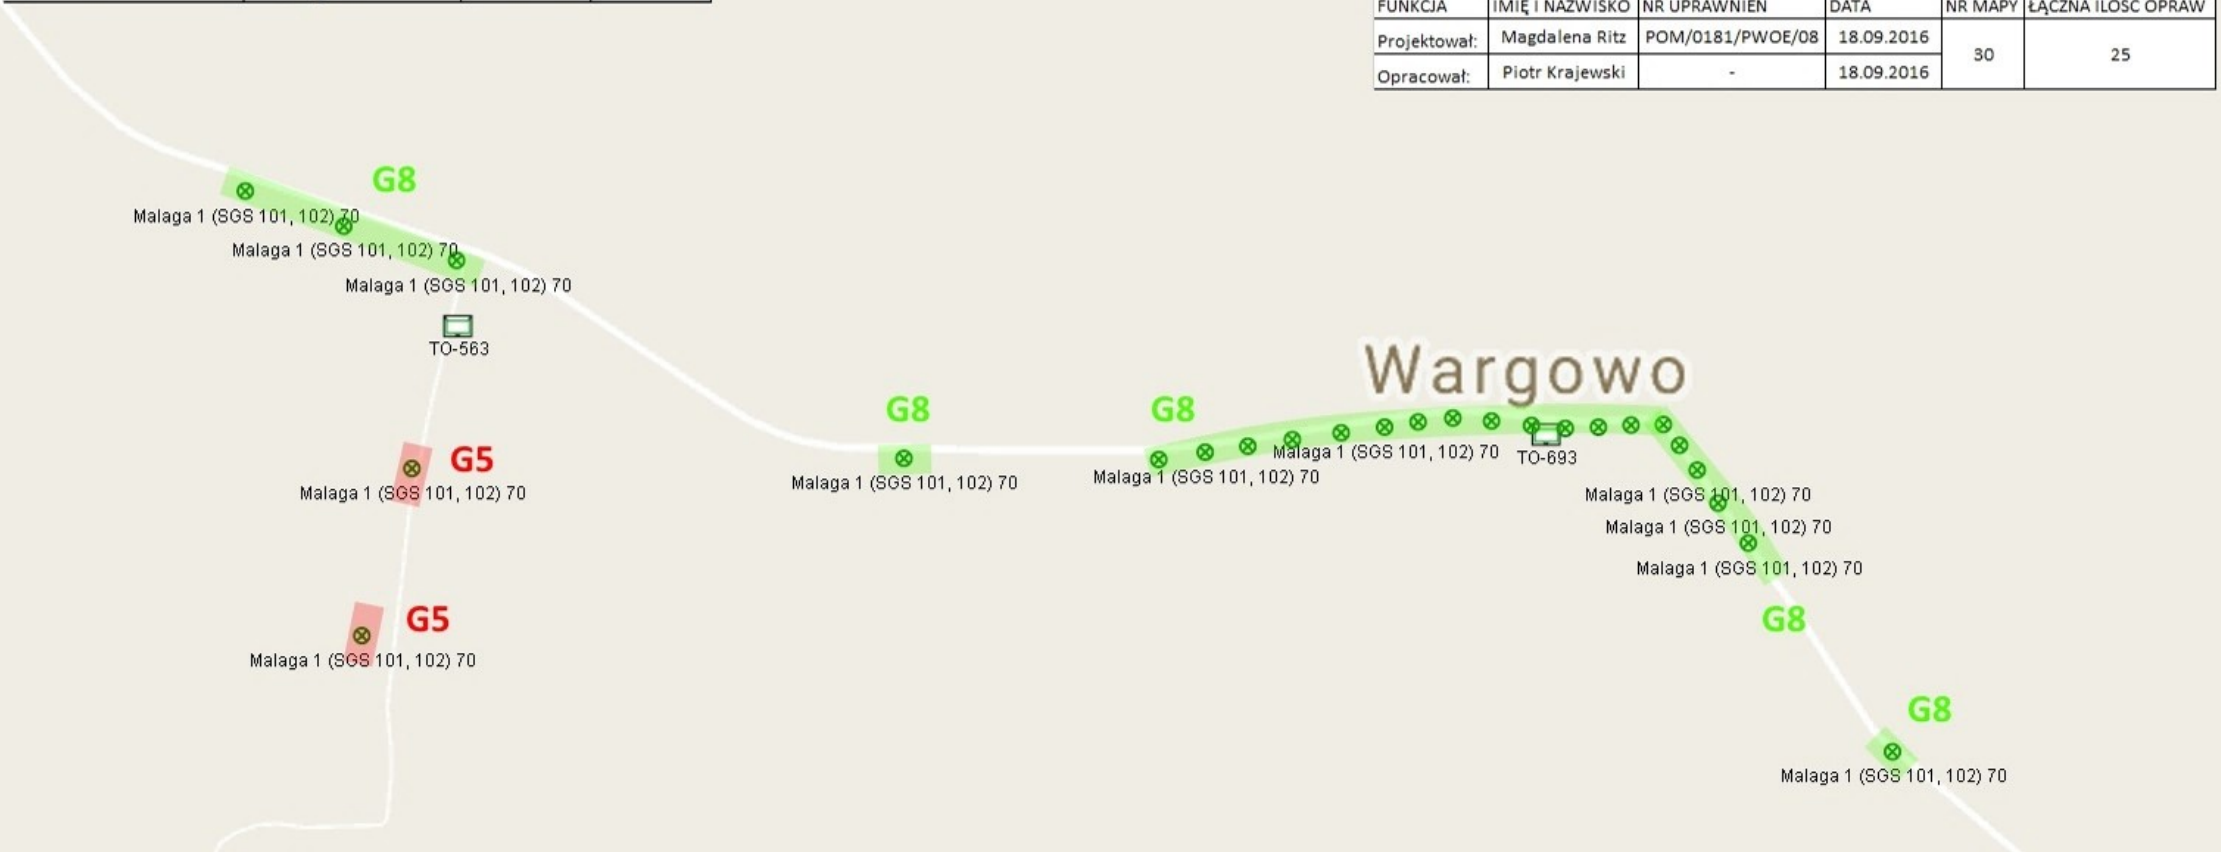

Sytuacja drogowa	Oprawa LED	Moc oprawy	Ilość opraw
G5	G5.drogowa	34	5



TYTUŁ:	Wymiana opraw oświetleniowych				
LOKALIZACJA:	Zawiat gm. Czarna Dąbrówka				
FUNKCJA	IMIĘ I NAZWISKO	NR UPRAWNIEN	DATA	NR MAPY	ŁĄCZNA ILOŚĆ OPRAW
Projektował:	Magdalena Ritz	POM/0181/PWOE/08	18.09.2016	31	5
Opracował:	Piotr Krajewski	-	18.09.2016		