


# PRZEKROJE NORMALNE

## Skala 1:25

3 - 3

jezdnia


pobocze

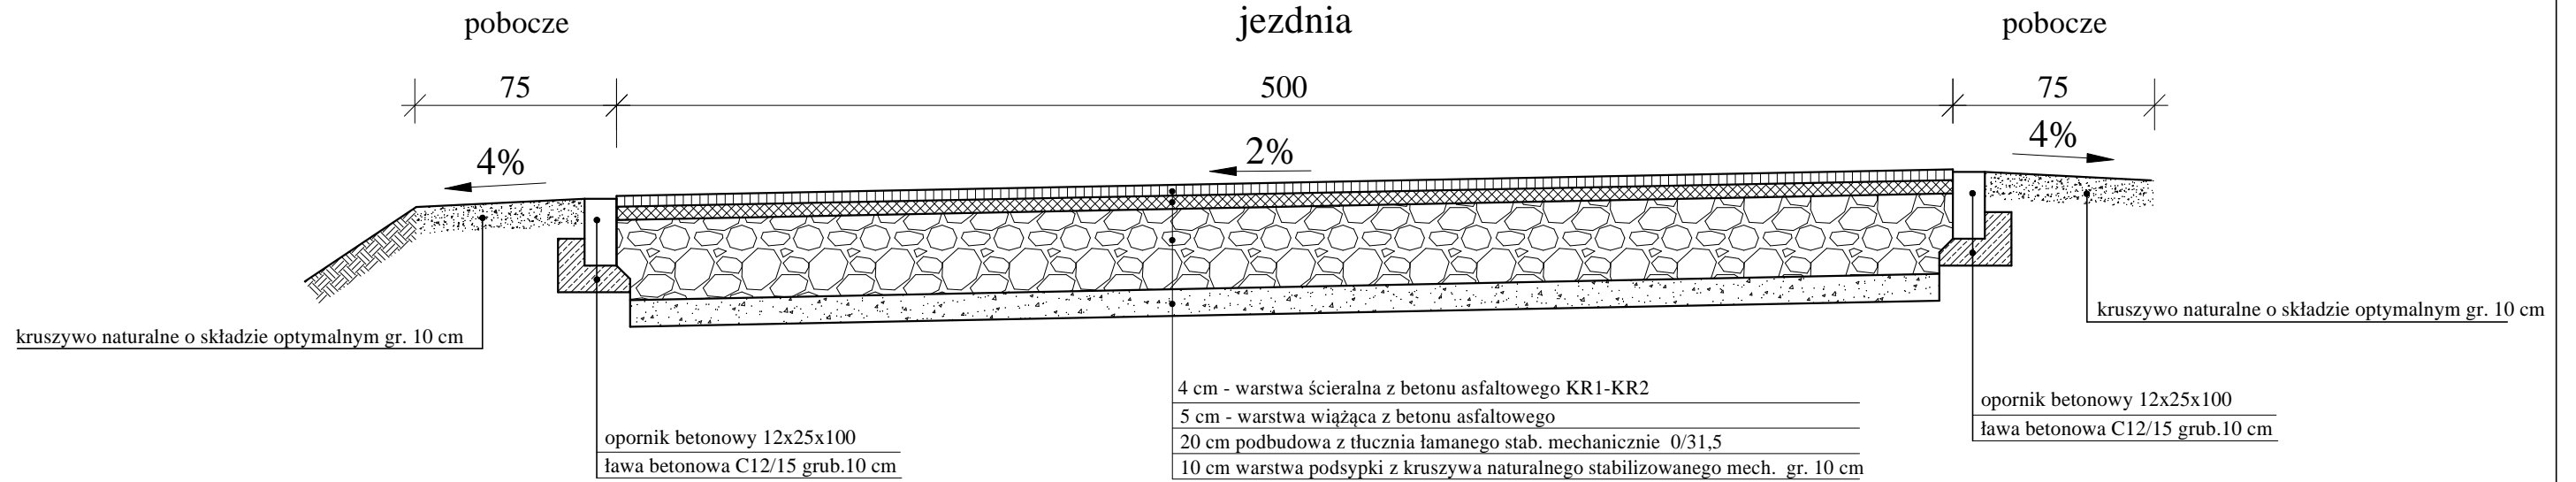

4 - 4

jezdnia

zieleń

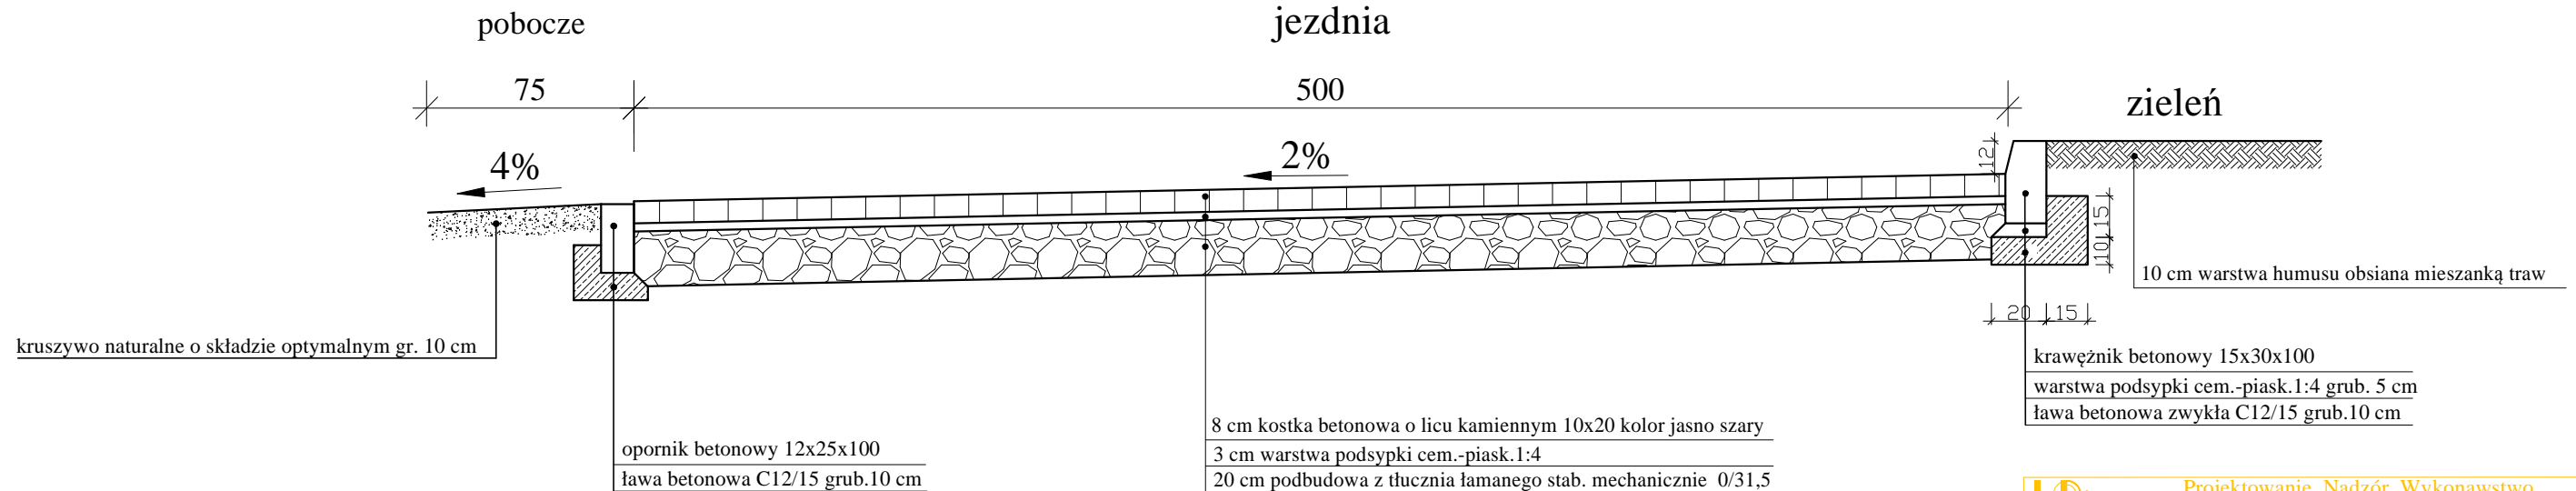

Projektowanie, Nadzór, Wykonawstwo  
Maciej Rybarczyk, 77-100 Bytów, ul. Bursztynowa 14

INWESTOR: Czarna Dąbrówka ul. Gdańska 5, 77-116 Czarna Dąbrówka	kwiecień 2016
NAZWAZADANIA: Przebudowa ul. Ogrodowej w Czarnej Dąbrówce	skala: 1: 25
TEMAT: PRZEKROJE NORMALNE	nr rys. 3.2

**PROJEKTOWAŁ:**  
mgr inż. Maciej Rybarczyk

upr. bud. nr POM/0140/POOD/05