


PRZEKRÓJ KONSTRUKCYJNY

SKALA 1:20

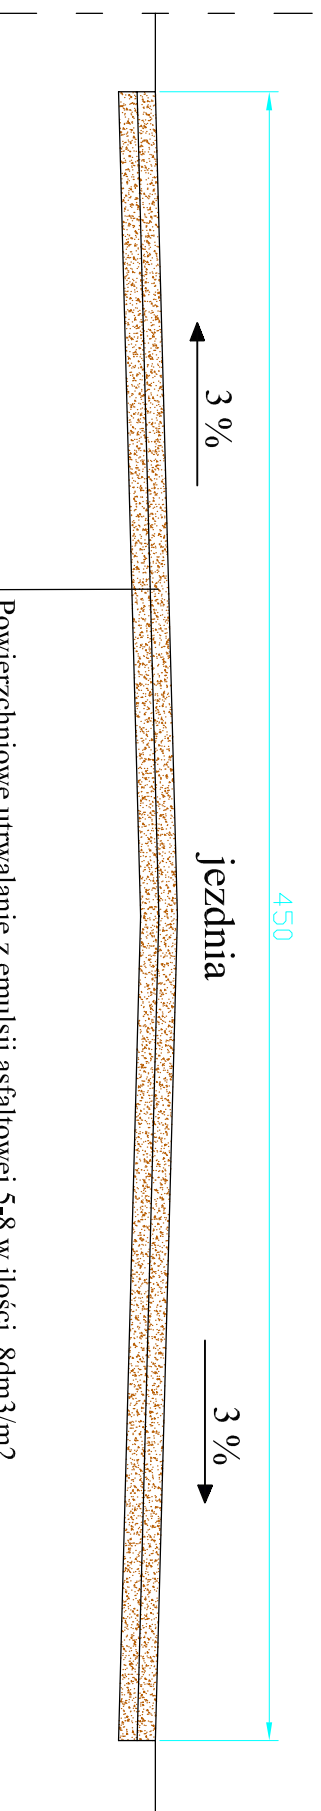

Powierzchniowe utrwalanie z emulsji asfaltowej 5-8 w ilości 8dm³/m²

Powierzchniowe utrwalanie z emulsji asfaltowej 8-16 w ilości 13,0dm³/m²

| | |
|--|-------------------------------|
| DUET JANUSZ SZCZEPAŃSKI ul. Z. Natkowskiej 1, 77-100 Bytów, tel./fax. (059) 822 46 08 | |
| INWESTOR: Gmina Czarna Dąbrówka ul. Gdańska 5, 77-116 Czarna Dąbrówka | |
| TEMAT: Remont drogi gminnej w miejscowości Dęby. dz. nr 9, 17, 23, 29, 31, obręb Otnoga. | |
| PROJEKTOWAŁ: tech. Janusz Szczepański upr. bud. nr POM/0082/ZCO/D/09 | DATA: czerwiec 2014 |
| OPRACOWAŁ: mgr inż. Marcin Szczepański | podpis |
| NAZWA RYSUNKU: PRZEKRÓJ KONSTRUKCYJNY | SKALA 1:20 |
| | Rys. nr 2 |