

UCHWAŁA NR XL/386/2018

RADY GMINY CZARNA DĄBRÓWKA

z dnia 27 czerwca 2018 r.

w sprawie zaliczenia dróg do kategorii dróg publicznych

Na podstawie art. 7 ust. 2 ustawy z dnia 21 marca 1985r. o drogach publicznych (tekst jednolity: Dz.U. 2017 poz. 2222), po zasięgnięciu opinii Zarządu Powiatu Bytowskiego, Rada Gminy Czarna Dąbrówka:

§ 1.

Zalicza do kategorii dróg gminnych, drogi zgodnie z wykazem stanowiącym załącznik nr 1 do niniejszej uchwały.

§2.

Ustala się przebieg dróg gminnych, określonych w ust. 1 na mapie stanowiącej załącznik graficzny nr 2 do niniejszej uchwały

§3

Wykonanie uchwały powierza się Wójtowi Gminy.

§4

Uchwała wchodzi w życie po upływie 14 dni od ogłoszenia w Dzienniku Urzędowym Województwa Pomorskiego.

PRZEWODNICZĄCY
Rady Gminy Czarna Dąbrówka

Tadeusz Gralak
Tadeusz Gralak

Załącznik nr 1 do uchwały nr XL/386/2018

Rady Gminy Czarna Dąbrówka

z dn. 27.06.2018 r.


**WYKAZ DRÓG GMINY CZARNA DĄBRÓWKA ZALICZONYCH DO KATEGORII DRÓG
GMINNYCH**


Lp.	Numer działki	Lokalizacja drogi
1.	część działki numer 276 i 201/2	Czarna Dąbrówka- ul. Ogrodowa
2.	część działki numer 56	Nożyno
3.	część działki numer 490	Mikorowo



Powiat bytowski - System Informacji Przestrzennej
skala 1 : 2000

GMINA CZARNA DĄBRÓWKA
77-116 Czarna Dąbrówka
ul. Gdańska 5

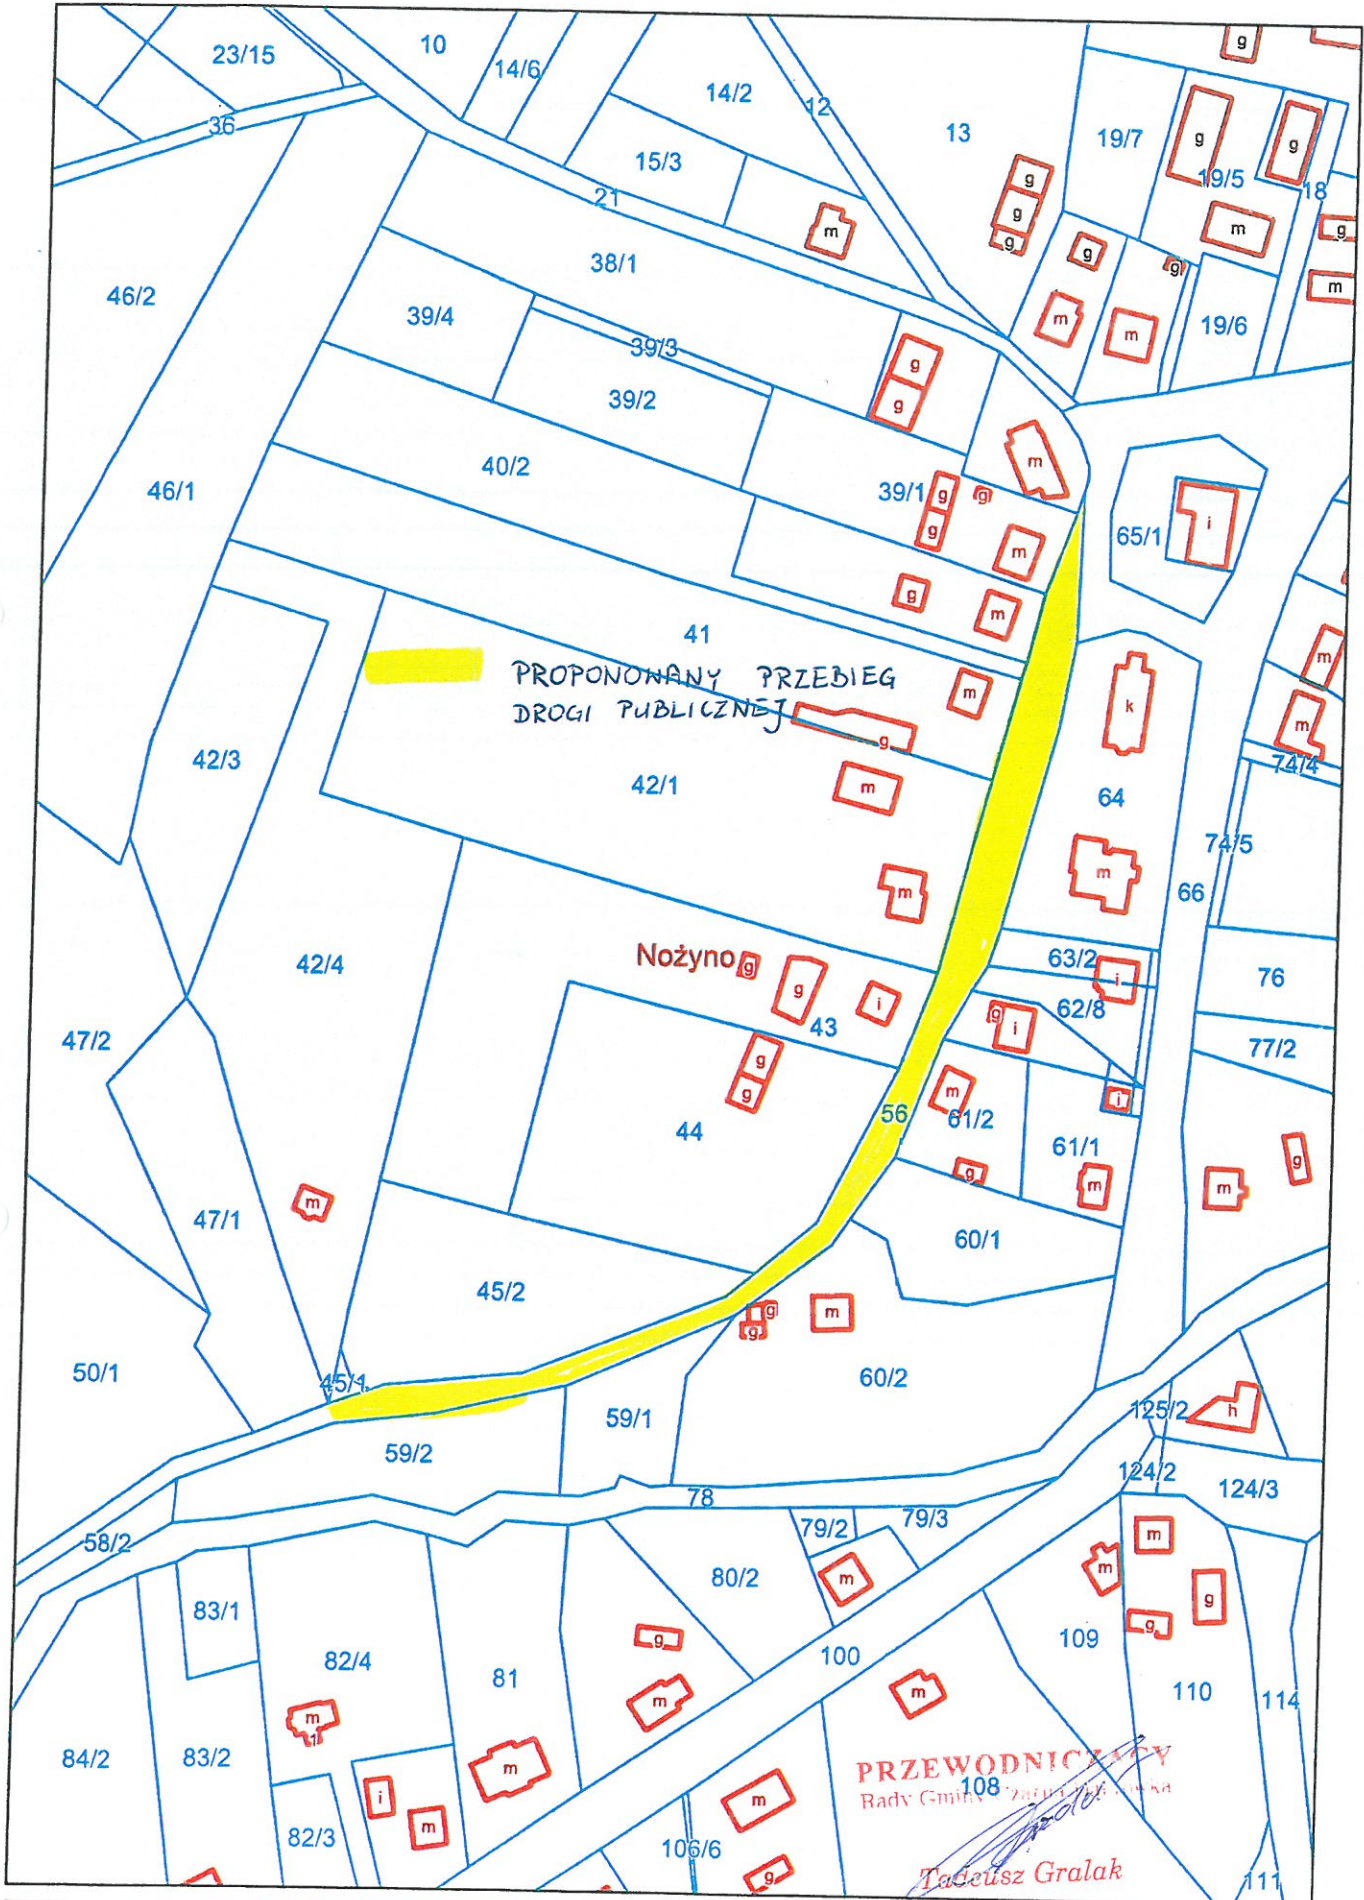

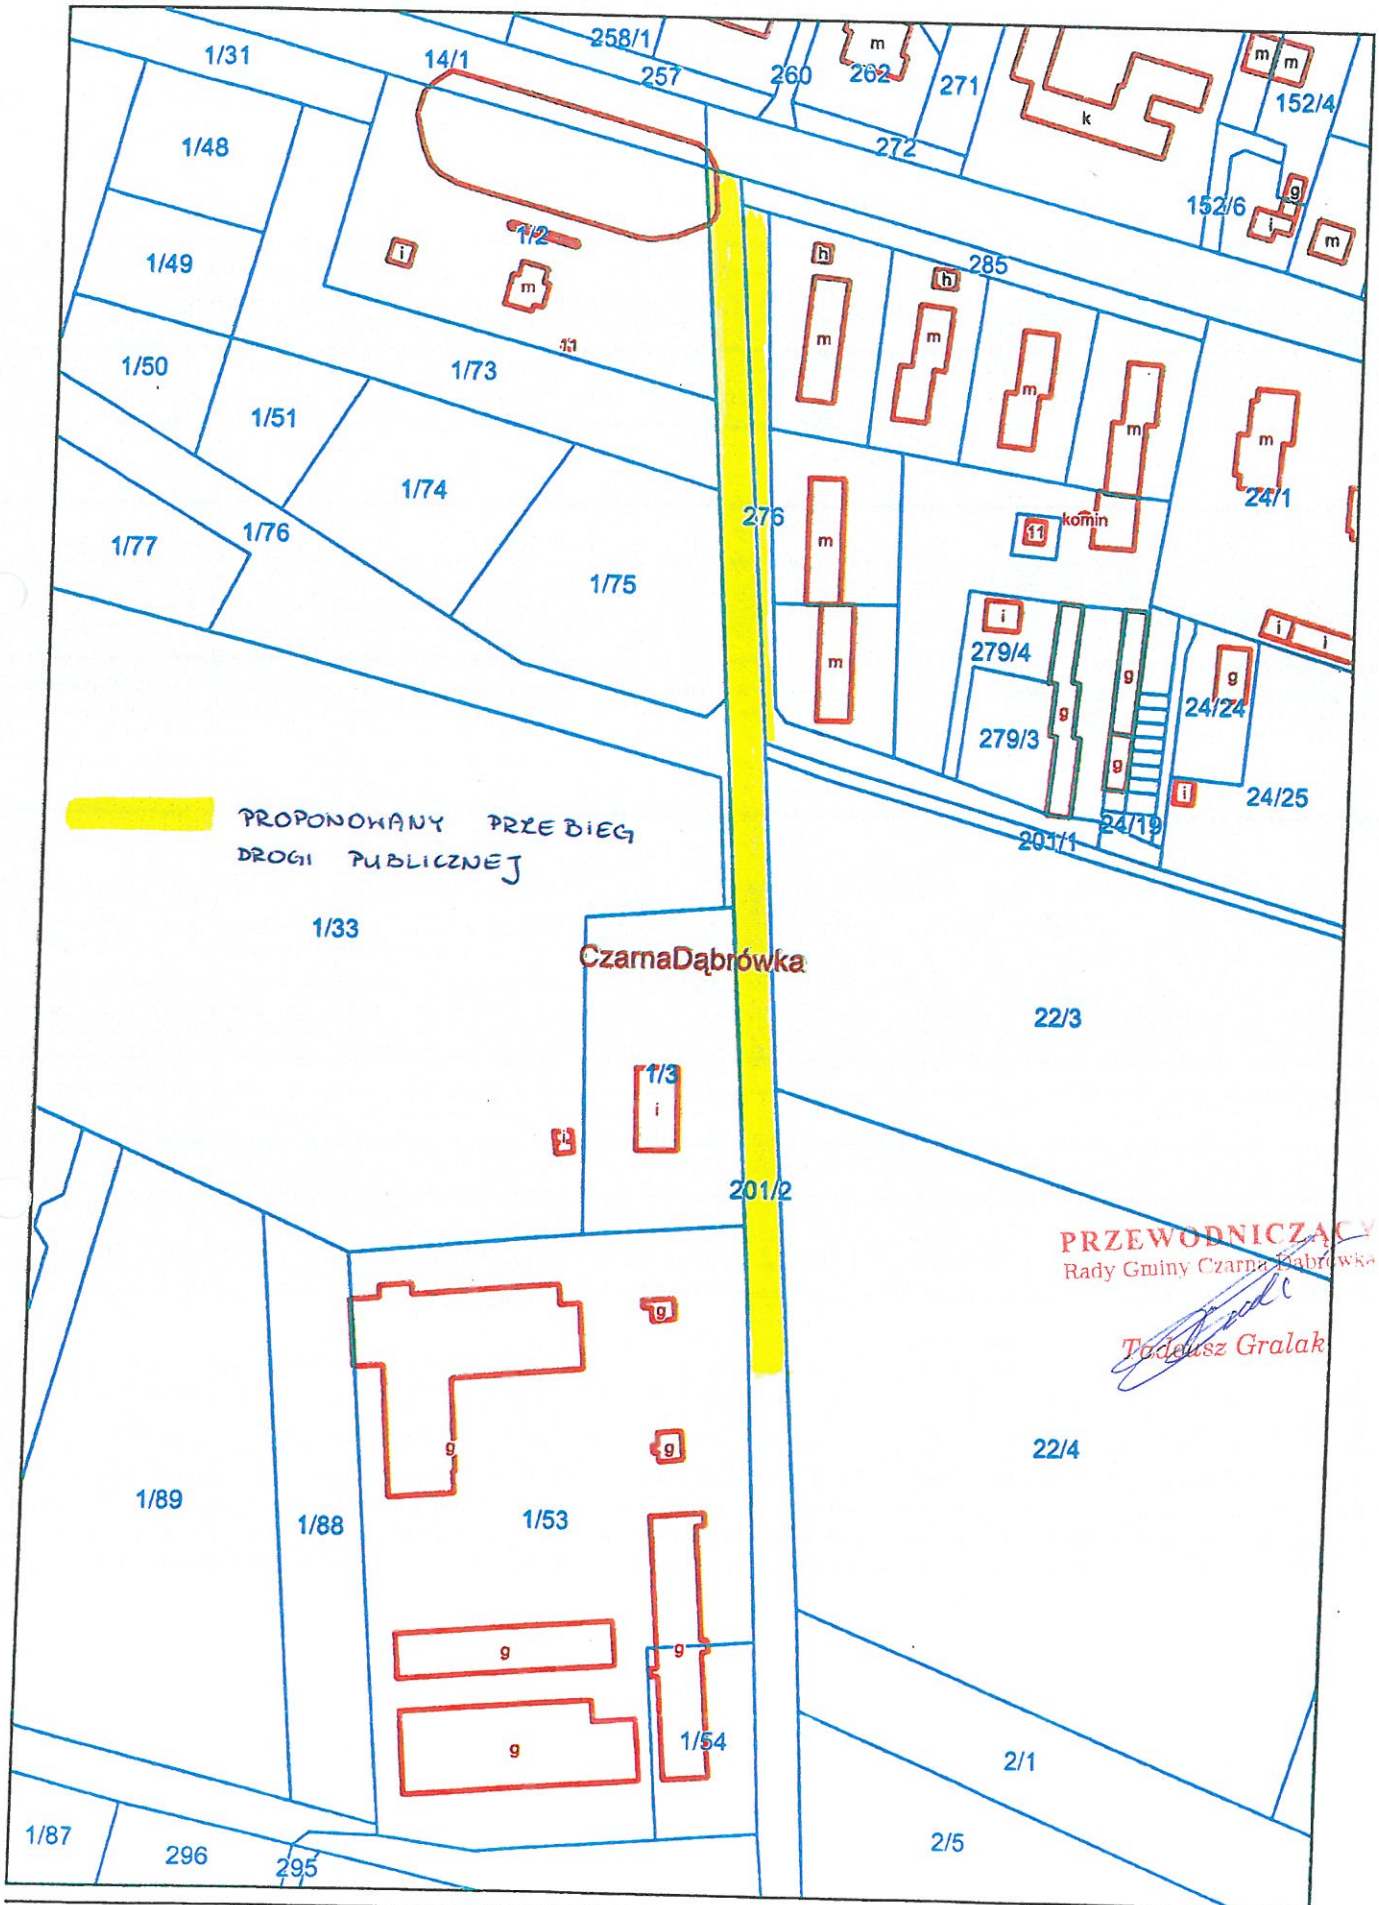



Powiat bytowski - System Informacji Przestrzennej

skala 1 : 2000



PRZEWODNICZĄCY
Rady Gminy Czarna Dąbrowka

Tadeusz Gralak

