


# PLAN SYTUACYJNO-WYSOKOŚCIOWY

SKALA 1:500

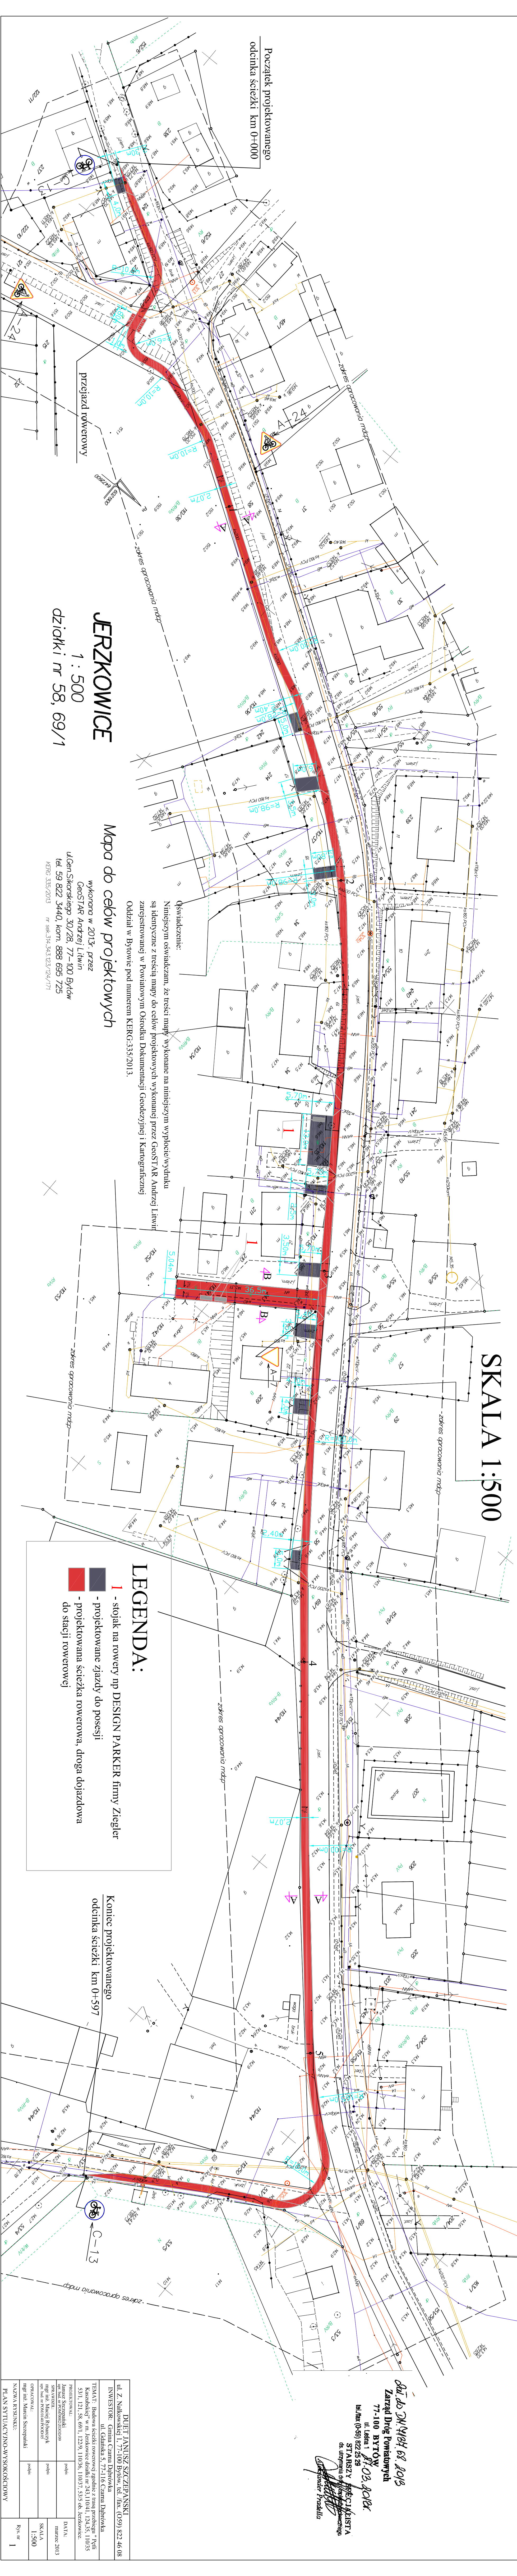

Początek projektowanego odcinka ścieżki km 0+000

**JERZKOWICE**  
1 : 500  
dziłki nr 58, 69/1

Mapa do celów projektowych

wykonana w 2013r. przez  
GeOSTAR Andrzej Litwin  
ul. Gen. Sikorskiego 30/28, 77-100 Bytów  
tel. 59 822 3440, kom. 888 695 725  
KREG 335/2013

Oświadczam:  
Niniejszym oświadczam, że treści mapy wykonane na niniejszym wyplocie wydruku są identyczne z treścią mapy do celów projektowych wykonanej przez GeOSTAR Andrzej Litwin zarejestrowanej w Powiatowym Ośrodku Dokumentacji Geodezyjnej i Kartograficznej Oddział w Bytowie pod numerem KERG.335/2013.

## LEGENDA:

- █ 1 - stojak na rowery np DESIGN PARKER firmy Ziegler
- █ - projektowane zjazdy do posesji
- █ - projektowana ścieżka rowerowa, droga dojazdowa do stacji rowerowej

Koniec projektowanego odcinka ścieżki km 0+597

PROJEKTOWAŁ		DATA:	
mgr inż. Mateusz Szczepaniak		marzec 2013	
OPRACOWAŁ		SKALA	
mgr inż. Mateusz Szczepaniak		1:500	
NAZWA RYSUNKU:		Rys. nr 1	
PLAN SYTUACYJNO-WYSOKOŚCIOWY			

DUŻEJ IANUSZ SZCZEPANIAK  
ul. Z. Nałkowskiego 177-100 Bytów  
INWESTOR: Gmina Czarna Dobreńka  
TĘMATYK: Budowa ścieżki rowerowej zgodnie z temą projektu "Plan Kształtujący" w m. Jerzkowo-dziłki nr 243, 110/41, 124, 53, 110/35, 53/1, 121, 58, 69/1, 12/9, 110/36, 110/37, 515 ab. Jerzkowo.

Obj. do DN M164, 68, 20/8  
Zarząd Drog Powiatowych  
77-100 BYTÓW  
ul. Lenin 1  
03.10.13  
STARSZY TECHNICZYSTA  
ds. uprawnień do projektowania  
Andrzej Przekładowicz