


**OZNACZENIA**

	Proj. wodociąg
	Proj. wodociąg (przecisk sterowany)
	Proj. wod. pod. asf. (przecisk sterowany w rurze ochronnej PE)
	Proj. przyłącze wodociągu
	Proj. studzinka wodomierzowa
	Proj. hydrant p.poż. nadziemny
	Proj. zasięg hydrantu p.poż.
	Proj. wcinka do istniej. wodociągu
	Proj. zasowa
	Istn. wodociągi niezainventaryzowane
	Istn. wodociągi
	Istn. kanalizacja
	Istn. kable telefoniczne
	Istn. kable elektryczne

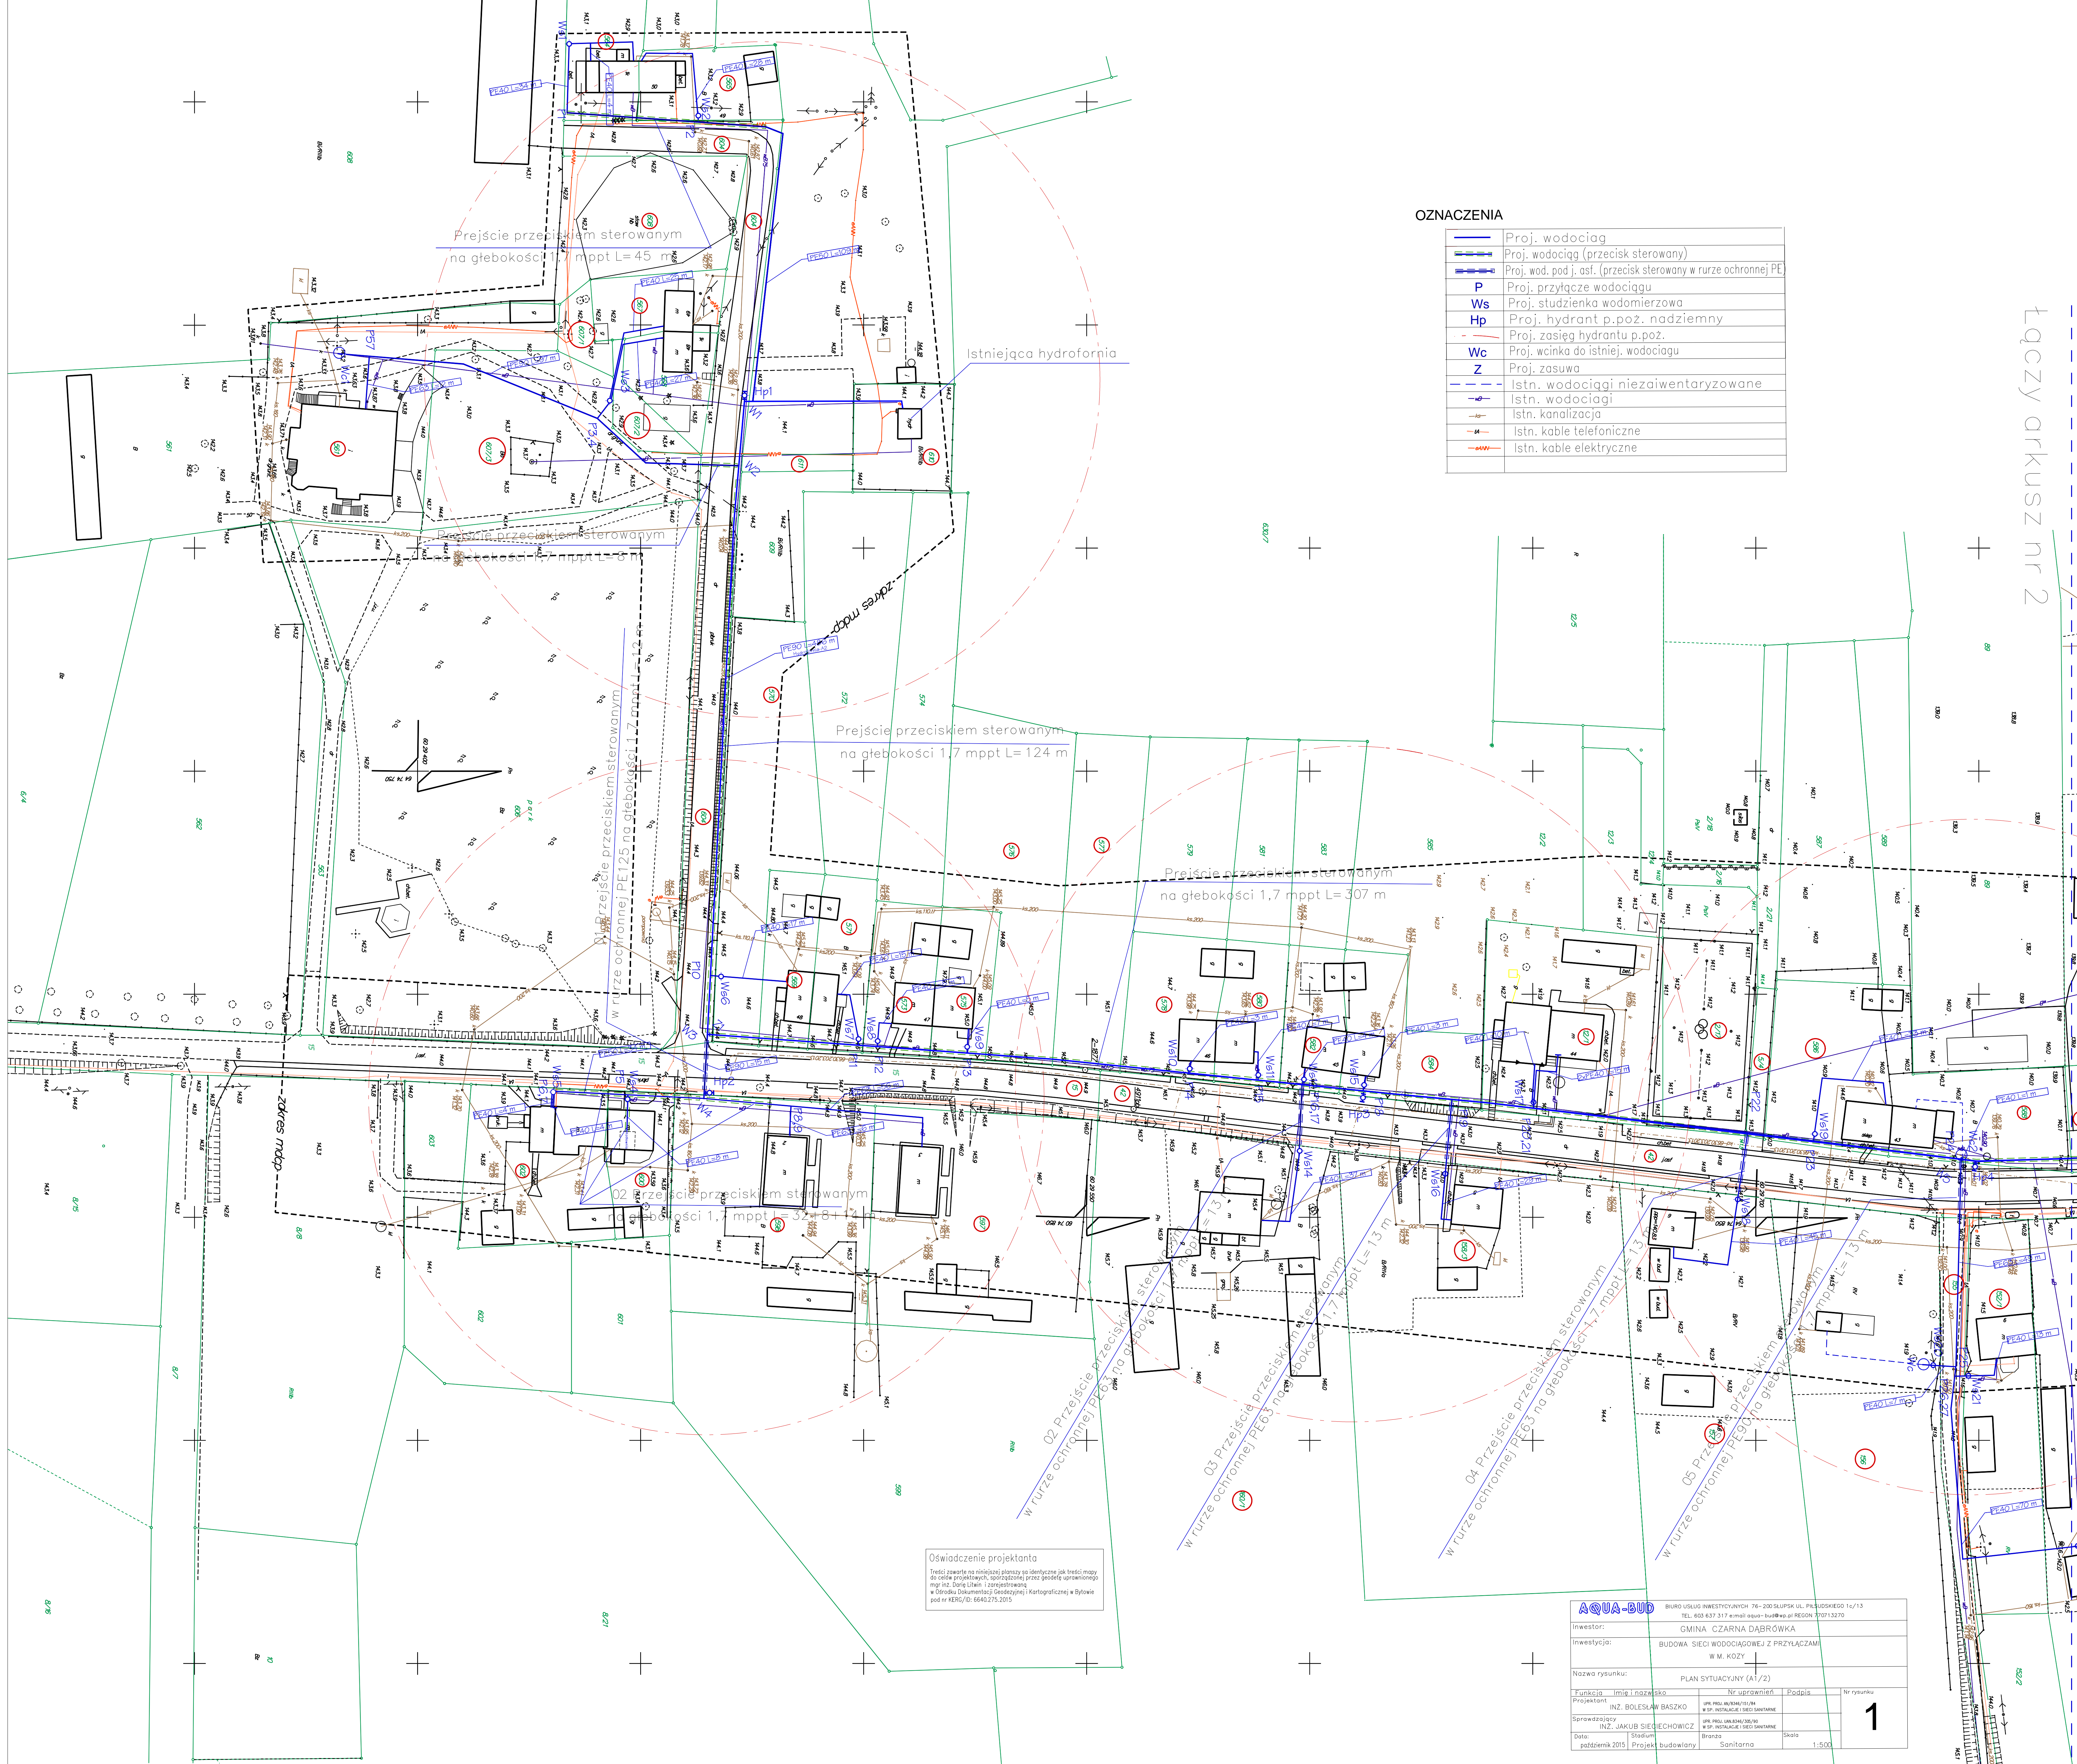

**Oświadczenie projektanta**  
 Treść zawarte na niniejszej stronie jest identyczna jak treść mapy do celów projektowych. Aplikacje i prace specjalne wykonano w: Inz. Dariusz Liliński i zarejestrowano w Sądzie Rejonowym dla M. St. w Warszawie (Kartograficzne) w Bydowie pod nr KERG/ID: 66402/75.2015.

<b>AQUA-BUD</b>		BIURO USŁUG INWESTYCYJNYCH "76-200" S.U.P.S.K. UL. PEŁKOWSKIEGO 1e/13 TEL. 402 437 111 e-mail: aqua-bud@wp.pl REGON 14373270	
Inwestor:		GMINA CZARNA DĄBRÓWKA	
Inwestycja:		BUDOWA SIECI WODOCIĄGOWEJ Z PRZYŁĄCZAMI W M. KOZY	
Nazwa rysunku:		PLAN SYTUACYJNY (A/2)	
Funkcja i imię i nazwisko	Nr uprawnień	Podpis	Nr rysunku
Projektant	INZ. BOLESŁAW BASZKO		1
Sprawdzający	INZ. JAKUB SIEBICHOWICZ		
Data:	Stadium	Skala	
październik 2015	Projekt budowlany	Sanitarna	1:500