


OZNACZENIA

	Proj. wodociąg
	Proj. wodociąg (przebieg sterowany)
	Proj. wod. pod j. asf. (przebieg sterowany w rurze ochronnej PE)
	Proj. przyłącze wodociągu
	Proj. studzienka wodomierzowa
	Proj. hydrant p.poż. nadziemny
	Proj. zasięg hydrantu p.poż.
	Proj. wcinka do istniejącego wodociągu
	Proj. zasowa
	Istn. wodociągi niezaiwentaryzowane
	Istn. wodociągi
	Istn. kanalizacja
	Istn. kable telefoniczne
	Istn. kable elektryczne

Łączy arkusz nr 1

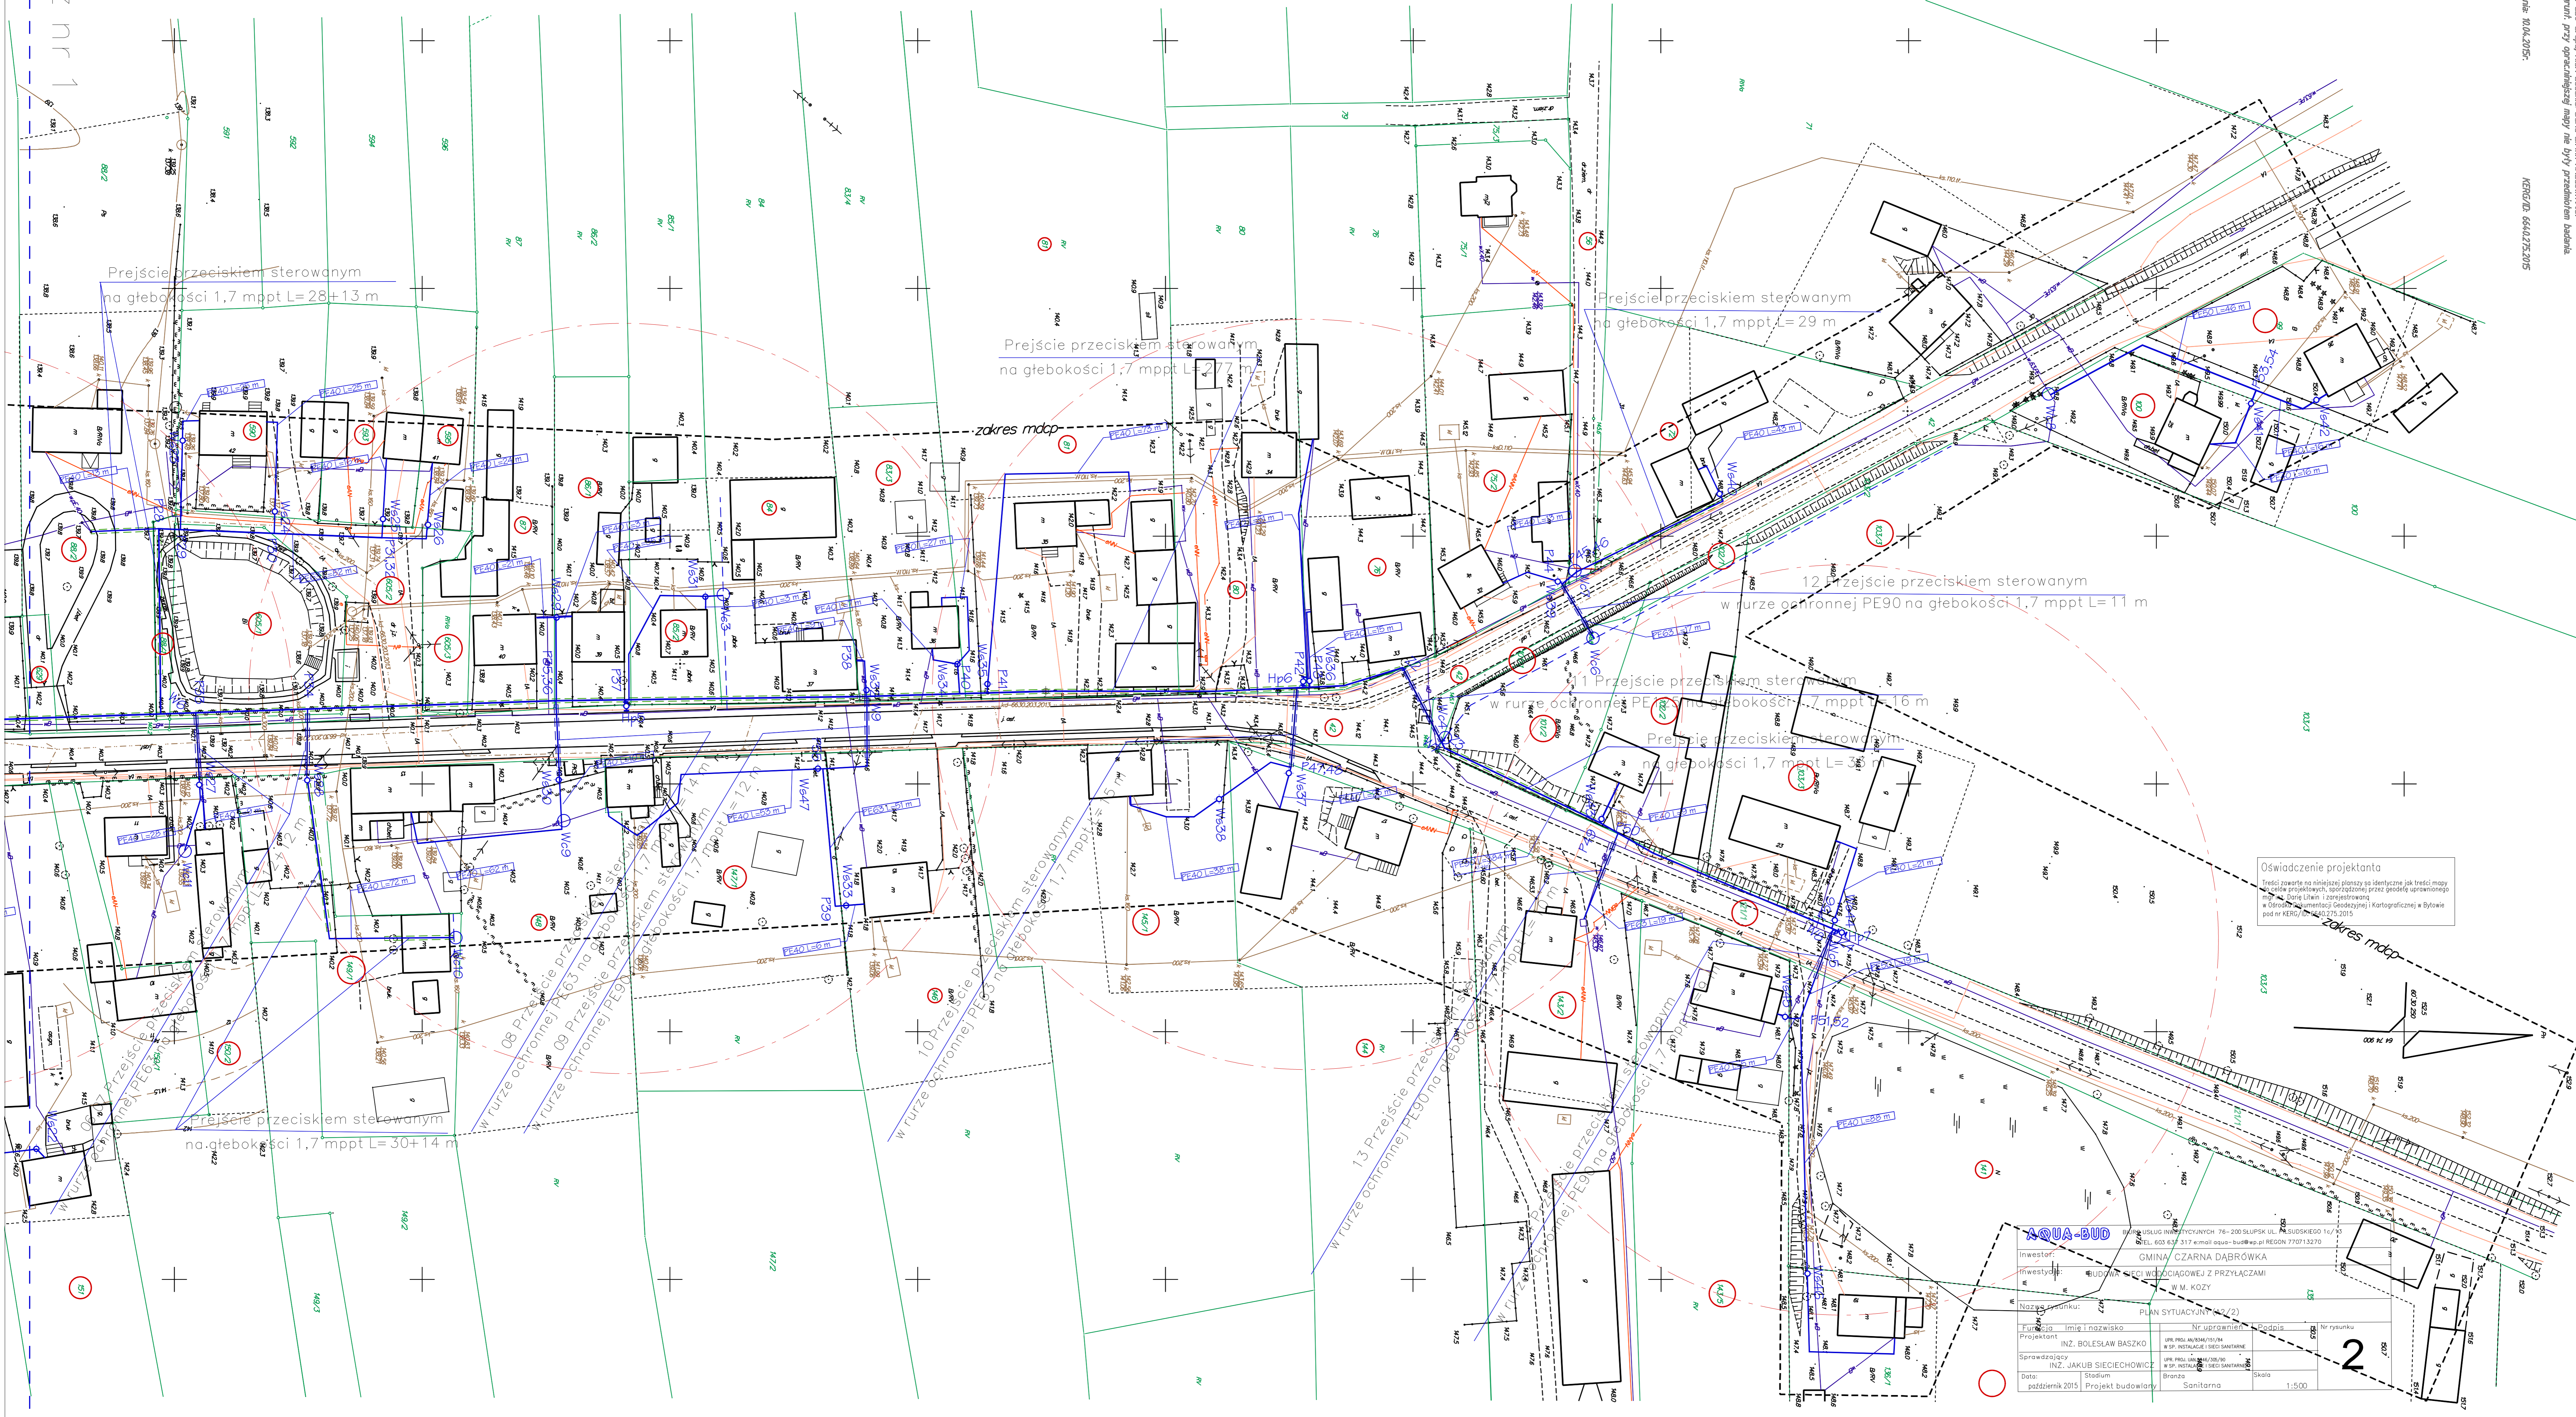

Oświadczenie projektanta


AQUA-BUD

Inwestor: GMINA CZARNA DĄBRÓWKA
 Projektant: INŻ. BOLESŁAW BASZKO
 Sprawdzający: INŻ. JAKUB SIECIECHOWICZ
 Stadium: Projekt budowlany
 Skala: 1:500

PLAN SYTUACYJNY (1:500)

2