

**STAROSTWO POWIATOWE**

ul. 1 Maja 15  
77-100 Bytów

Województwo: pomorskie

Powiat: bytowski

Jednostka ewidencyjna: Czarna Dąbrówka 220103\_2

Obręb: Kłosy 0013

Działka: 23, 26, 27, 28, 29, 30/3, 32,


**WYRYS Z MAPY EWIDENCYJNEJ**

obr. Kłosy 0013: dz. 23, 26, 27, 28, 29, 30/3, 32, 33, 34, 80

Sekcje mapy: 314.343.4;

SKALA 1:5000

Rysunek 1

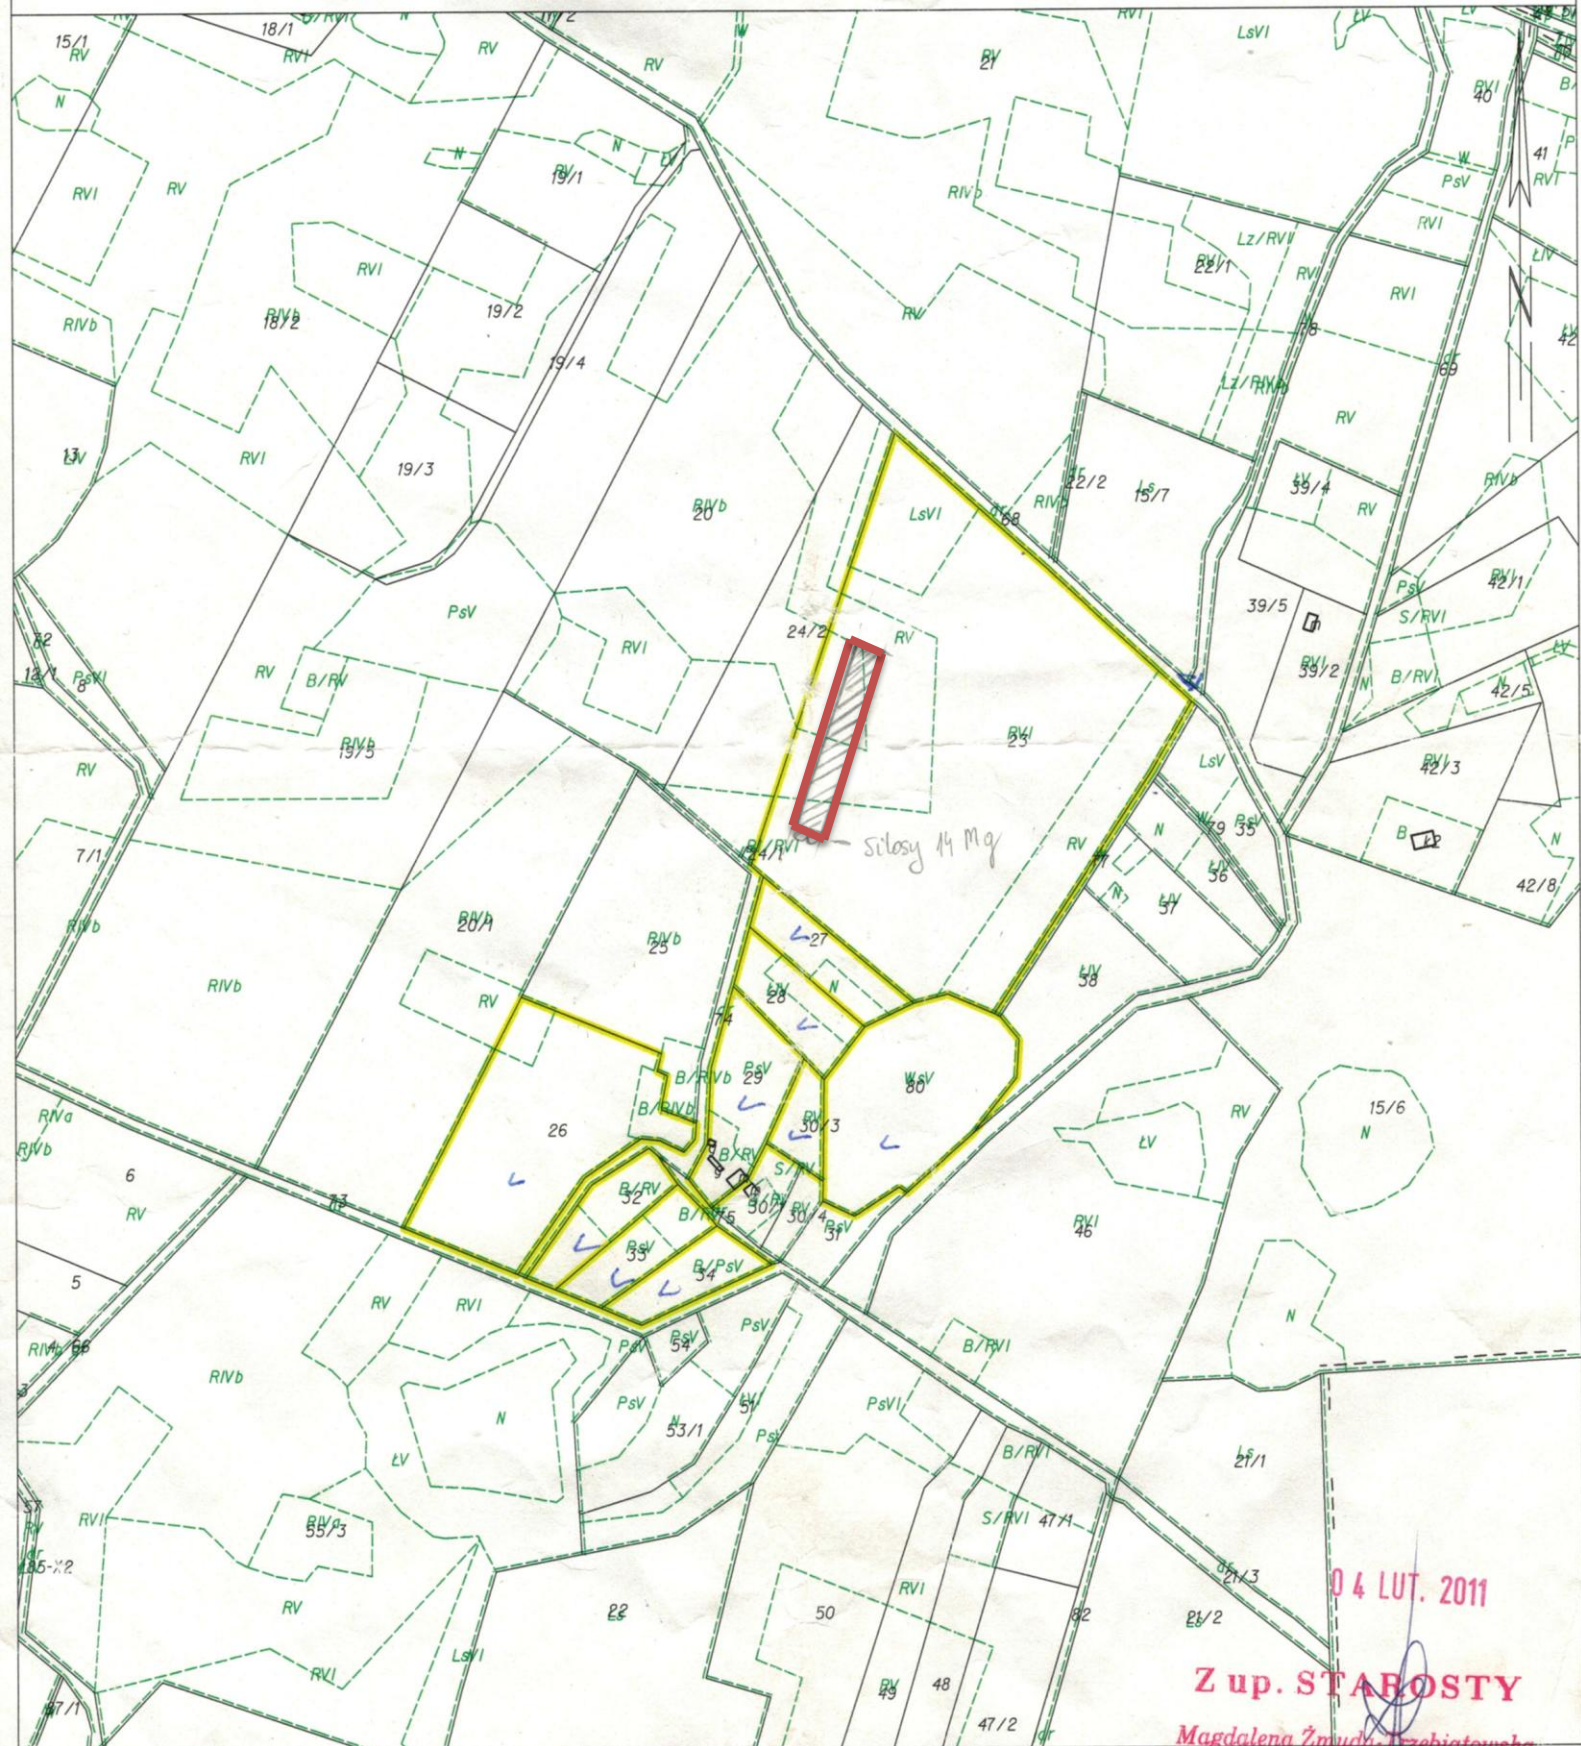

04 LUT. 2011

**Z up. STAROSTY**

Magdalena Żmuda-Trzebiatowska  
PODINSPEKTOR  
ds. ewidencji gruntów i budynków  
oraz obsługi kasy

Sporządził: Magdalena Żmuda-Trzebiatowska