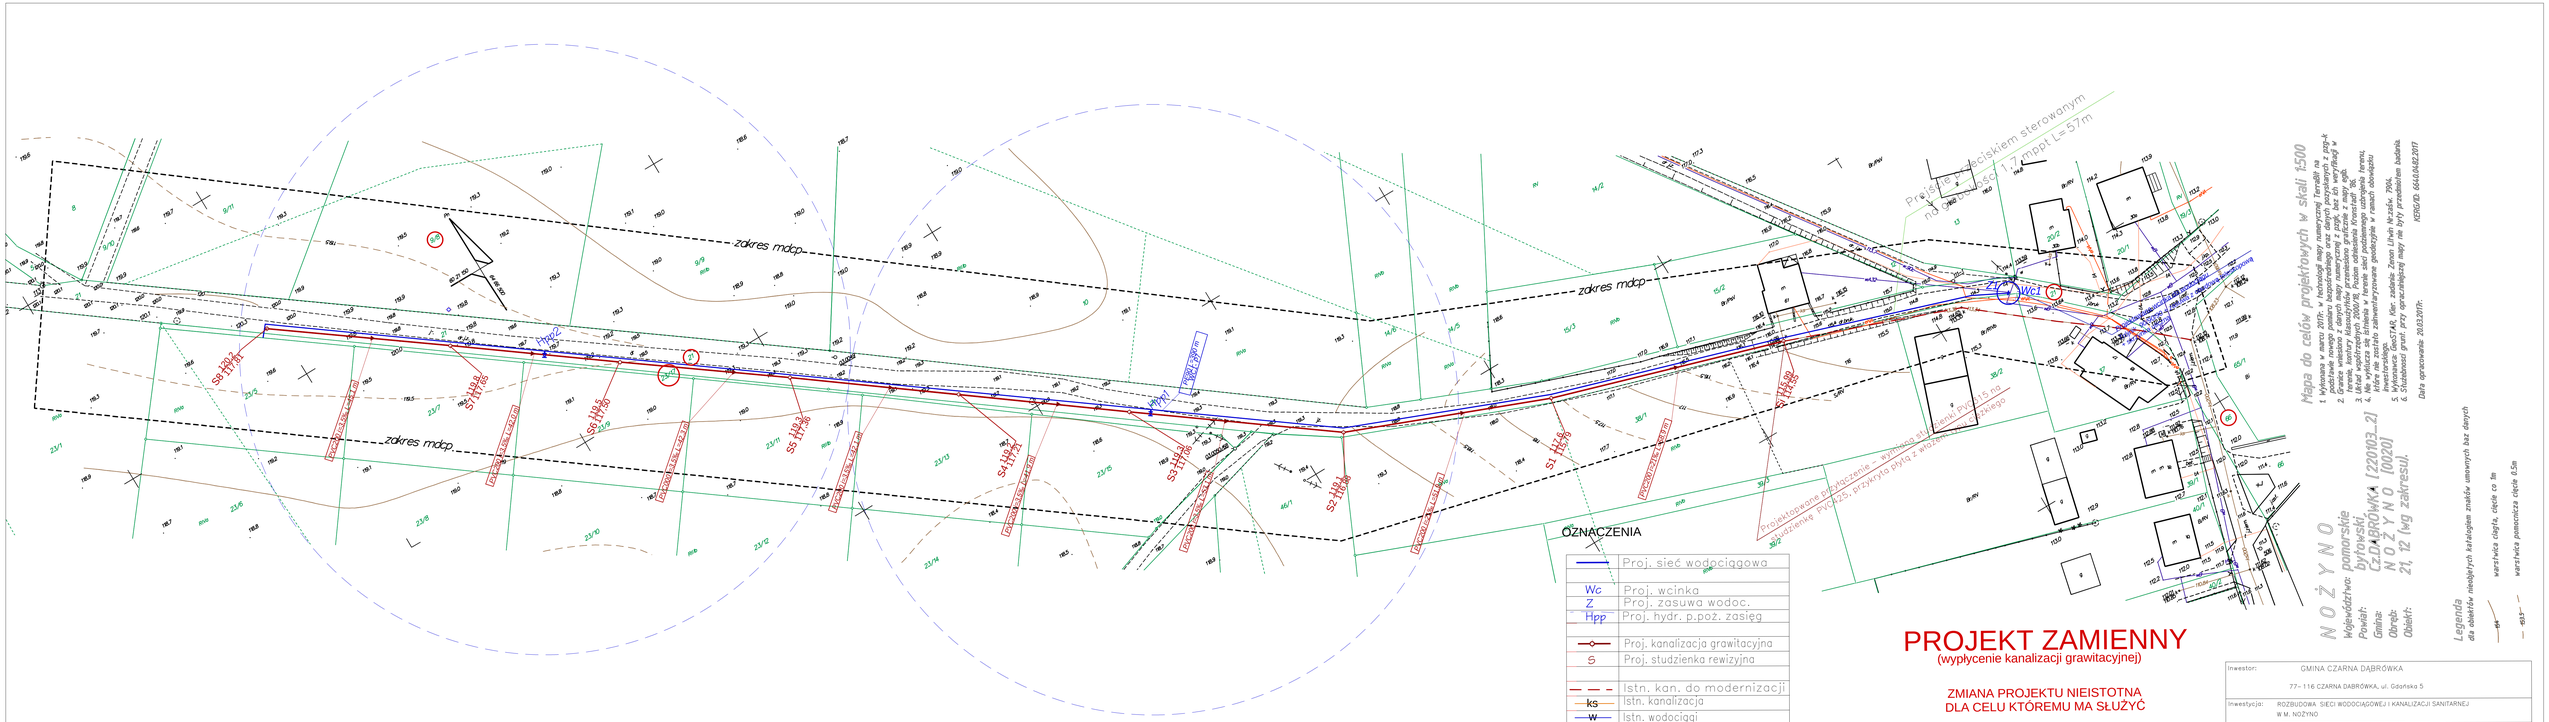
zakres mdcp
Projektowane przyłączenie - wymiana stu
studzienka PVC ø25, orzyjęta pyłą z wlazem
Projektowane przyłączenie - wymiana studzienki PVC ø25 na
studzienkę PVC ø25 z wlazem drogowym
Wc1
Z1
Hpp1
Hpp2
